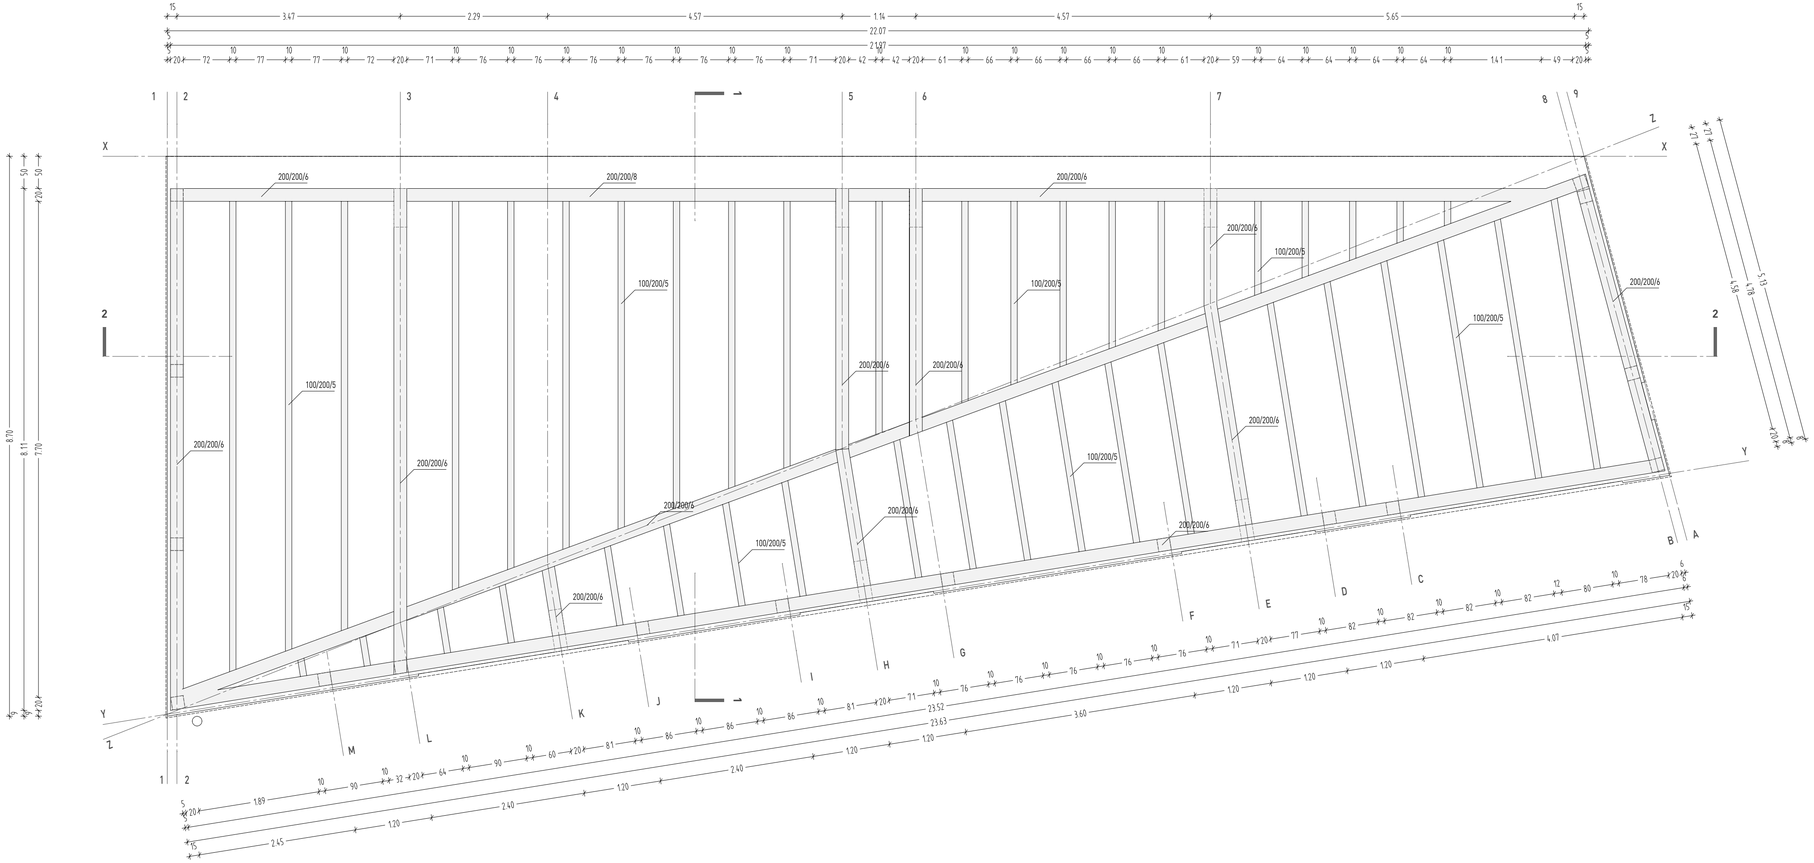

studio perspektiva
m: 040/633020
t: 02/8215368
f: 02/8215369
e: info@reiter.si
www.reiter.si
Studio perspektiva, d.o.o.
Na šancah 96, 2390 Ravne na Koroškem

INVESTITOR:	OBČINA MEŽICA TRG SVOBODE 1 2392 MEŽICA
OBJEKT:	CELOVITA PRENOVA MESTNEGA JEDRA MEŽICA OBMOČJE OBDELAVE: TRŽNICA MEŽICA
LOKACIJA:	MEŽICA
VRSTA GRADNJE:	NOVOGRADNJA
VRSTA OBJEKTA:	MANJ ZAHTENI OBJEKT
VRSTA PROJEKTNE DOKUMENTACIJE:	PZI PROJEKT ZA IZVEDBO
ŠTEVILKA PROJEKTA:	06/2016-PZI
VRSTA NAČRTA:	PZI
ŠTEVILKA NAČRTA:	06/2016-PZI
ODGOVORNI VODJA PROJEKTA:	REITER UROŠ, uni.dipl.inž.arh. id.št. ZAPS: A-0174
VODJA PROJEKTA:	REITER UROŠ, uni.dipl.inž.arh. id.št. ZAPS: A-0174
IZDELAL:	ANDRAŽ ŽITNIK, mag.inž.arh.

OPOMBE:

VSE MERE PREVERITI NA MESTU!

OPOMBA 1 - Delavniško dokumentacijo/načrt JEKLENE KONSTRUKCIJE izdela izvajalec, ter jo pred izvedbo da v potrditev **Odgovornemu vodju projekta IN Odgovornemu projektantu mehanske odpornosti in stabilnosti objekta**

OPOMBA 2 - JEKLENO KONSTRUKCIJO pred izvedbo fasadnih in stenskih oblog sten požarno zaščititi.
Zaščito izvesti glede na zahteve in navodila proizvajalca!

VSEBINA RISBE: TLORIS STREŠNE KONSTRUKCIJE

MERILO RISBE:	1:50	ŠT.RISBE:	04
DATUM:	DECEMBER 2016		

V/Š = 297 / 800 (0.24m2)

V/Š = 297 / 900 (0.27m2)

Allplan 2016