

INVESTITOR: OBČINA MEŽICA
TRG SVOBODE 1
2392 MEŽICA

OBJEKT: CELOVITA PRENOVA MESTNEGA
JEDRA MEŽICA
OBMOČJE OBDELAVE:
TRŽNICA MEŽICA

LOKACIJA: MEŽICA

VRSTA GRADNJE: NOVOGRADNJA

VRSTA OBJEKTA: MANJ ZAHTENI OBJEKT

VRSTA PROJEKTNE DOKUMENTACIJE: PZI
PROJEKT ZA IZVEDBO

ŠTEVILKA PROJEKTA: 06/2016-PZI

VRSTA NAČRTA: PZI

ŠTEVILKA NAČRTA: 06/2016-PZI

ODGOVORNI VODJA PROJEKTA: REITER UROŠ, uni.dipl.inž.arh.
id.št. ZAPS: A-0174


VODJA PROJEKTA: REITER UROŠ, uni.dipl.inž.arh.
id.št. ZAPS: A-0174

IZDELAL: ANDRAŽ ŽITNIK, mag.inž.arh.



VSEBINA RISBE: FASADA SEVER

MERILO RISBE: 1:50	ŠT.RISBE: 08
DATUM: DECEMBER 2016	

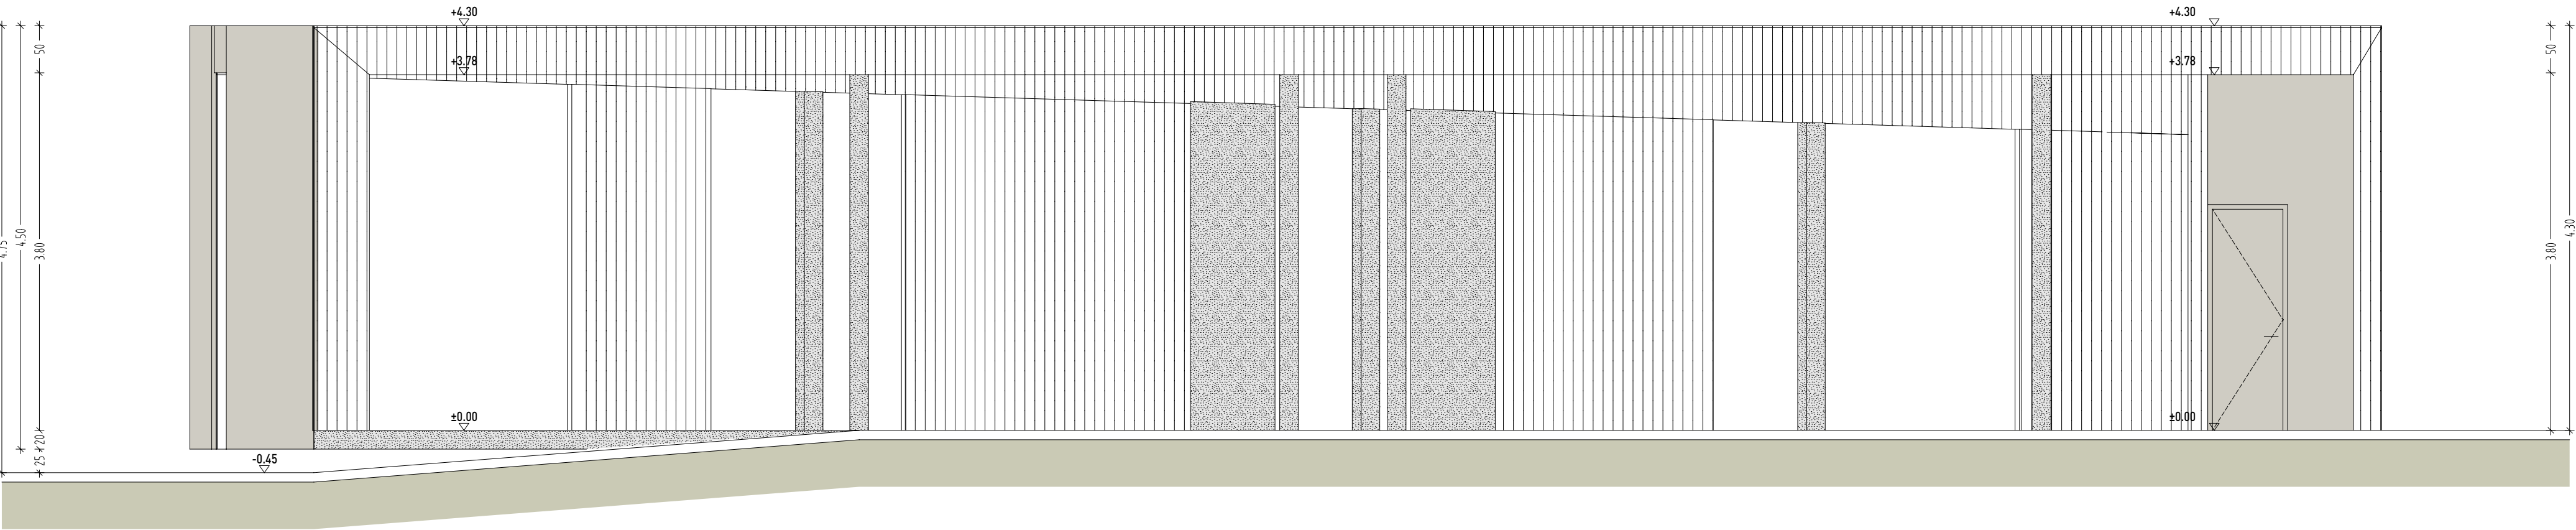

LEGENDA MATERIALOV

- ARMIRAN BETON
- MACESNOVE LETVE 40x40mm NA RAZMAKU 20mm
- ALUCUBOND PLOČEVINA
- TEREN

OPOMBE:

VSE MERE PREVERITI NA MESTU!

OPOMBA 1 - Delavniško dokumentacijo/načrt JEKLENE KONSTRUKCIJE izdela izvajalec, ter jo pred izvedbo da v potrditev **Odgovornemu vodju projekta IN Odgovornemu projektantu mehanske odpornosti in stabilnosti objekta**

OPOMBA 2 - JEKLENO KONSTRUKCIJO pred izvedbo fasadnih in stenskih oblog sten požarno zaščititi.
Zaščitito izvesti glede na zahteve in navodila proizvajalca!