

INVESTITOR: **OBČINA MEŽICA
TRG SVOBODE 1
2392 MEŽICA**

OBJEKT: **CELOVITA PRENOVA MESTNEGA
JEDRA MEŽICA
OBMOČJE OBDELAVE:
TRŽNICA MEŽICA**

LOKACIJA: **MEŽICA**

VRSTA GRADNJE: **NOVOGRADNJA**

VRSTA OBJEKTA: **MANJ ZAHTENI OBJEKT**

VRSTA PROJEKTNE DOKUMENTACIJE: **PZI**
PROJEKT ZA IZVEDBO

ŠTEVILKA PROJEKTA: **06/2016-PZI**

VRSTA NAČRTA: **PZI**

ŠTEVILKA NAČRTA: **06/2016-PZI**

ODGOVORNI VODJA
PROJEKTA: **REITER UROŠ, uni.dipl.inž.arh.**
id.št. ZAPS: A-0174

VODJA PROJEKTA: **REITER UROŠ, uni.dipl.inž.arh.**
id.št. ZAPS: A-0174

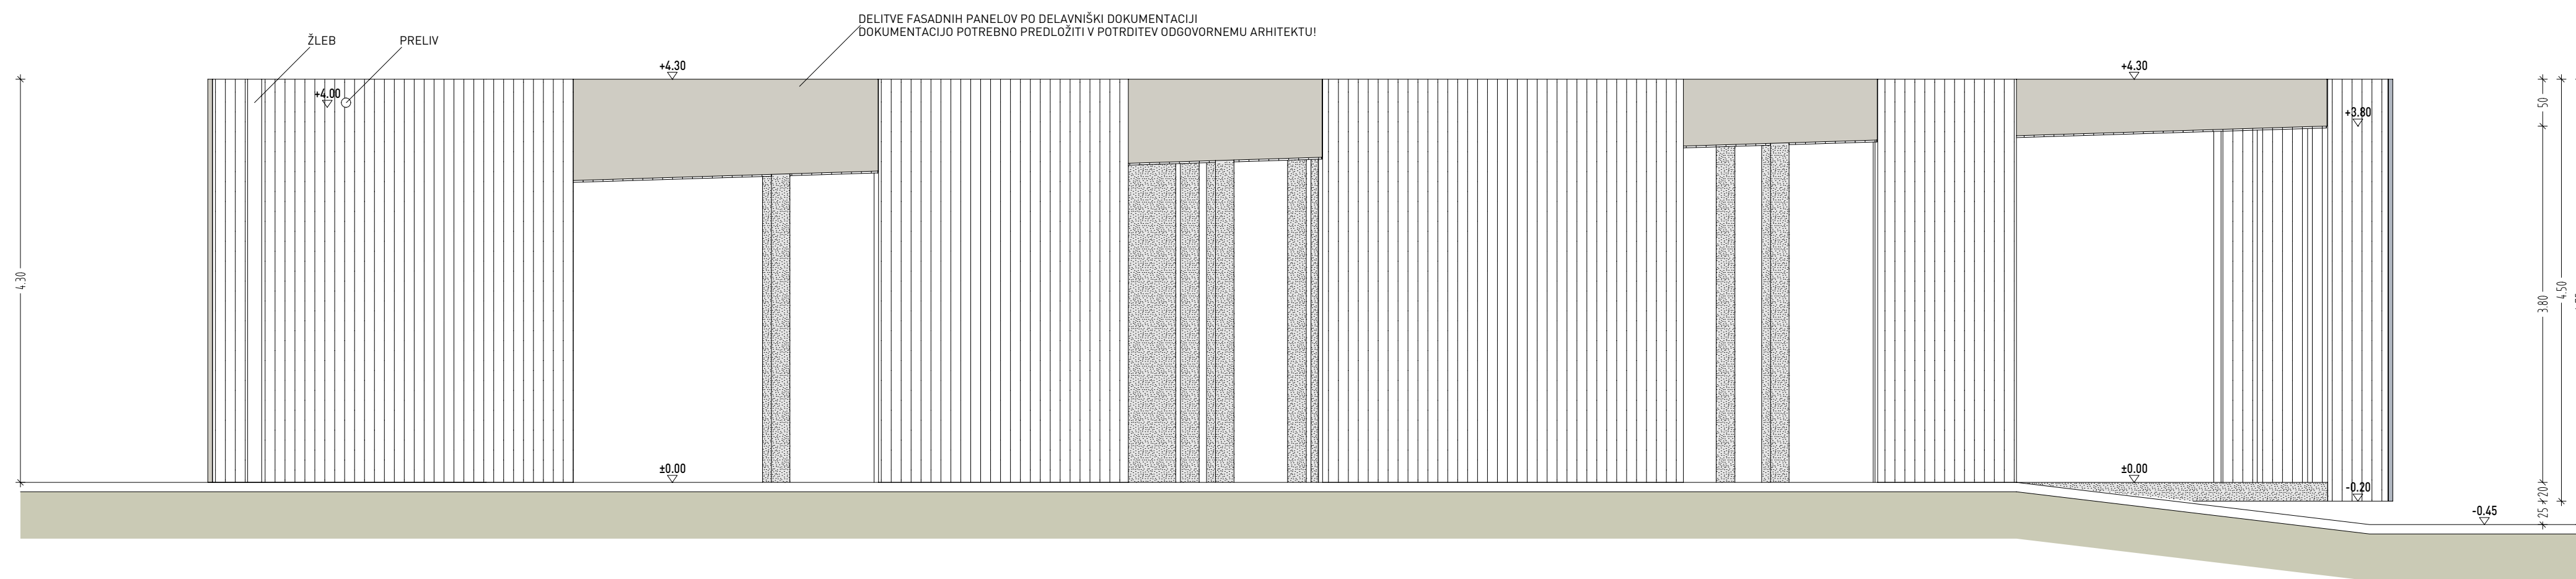
IZDELAL: **ANDRAŽ ŽITNIK, mag.inž.arh.**







VSEBINA RISBE: **FASADA JUG**

MERILO RISBE: **1:50** ŠT.RISBE:

DATUM: **DECEMBER 2016** **10**



LEGENDA MATERIALOV

-  ARMIRAN BETON
-  MACESNOVE LETVE 40x40mm NA RAZMAKU 20mm
-  ALUCUBOND PLOČEVINA
-  TEREN

OPOMBE:

VSE MERE PREVERITI NA MESTU!

OPOMBA 1 - Delavniško dokumentacijo/načrt JEKLENE KONSTRUKCIJE izdelal izvajalec, ter jo pred izvedbo da v potrditev **Odgovornemu vodju projekta IN Odgovornemu projektantu mehanske odpornosti in stabilnosti objekta**

OPOMBA 2 - JEKLENO KONSTRUKCIJO pred izvedbo fasadnih in stenskih oblog sten požarno zaščititi. Zaščitno izvesti glede na zahteve in navodila proizvajalca!

V/Š = 297 / 800 (0.24m2)