


Kot zaščitni ukrep pred posrednim dotikom, je uporabljena zaščita s samodejnim odklopom napajanja, v TN-C-S sistemu instalacije, z pretokovnimi izklopnimi napravami – varovalke oziroma odklopniki

$R = 8500W$
 $f_i = 0,7$
 $R_k = 5950W$
 $I_k = 9,05A$
 $\cos \phi = 0,95$
 $I_n = 3X20A$ (selektivnost)

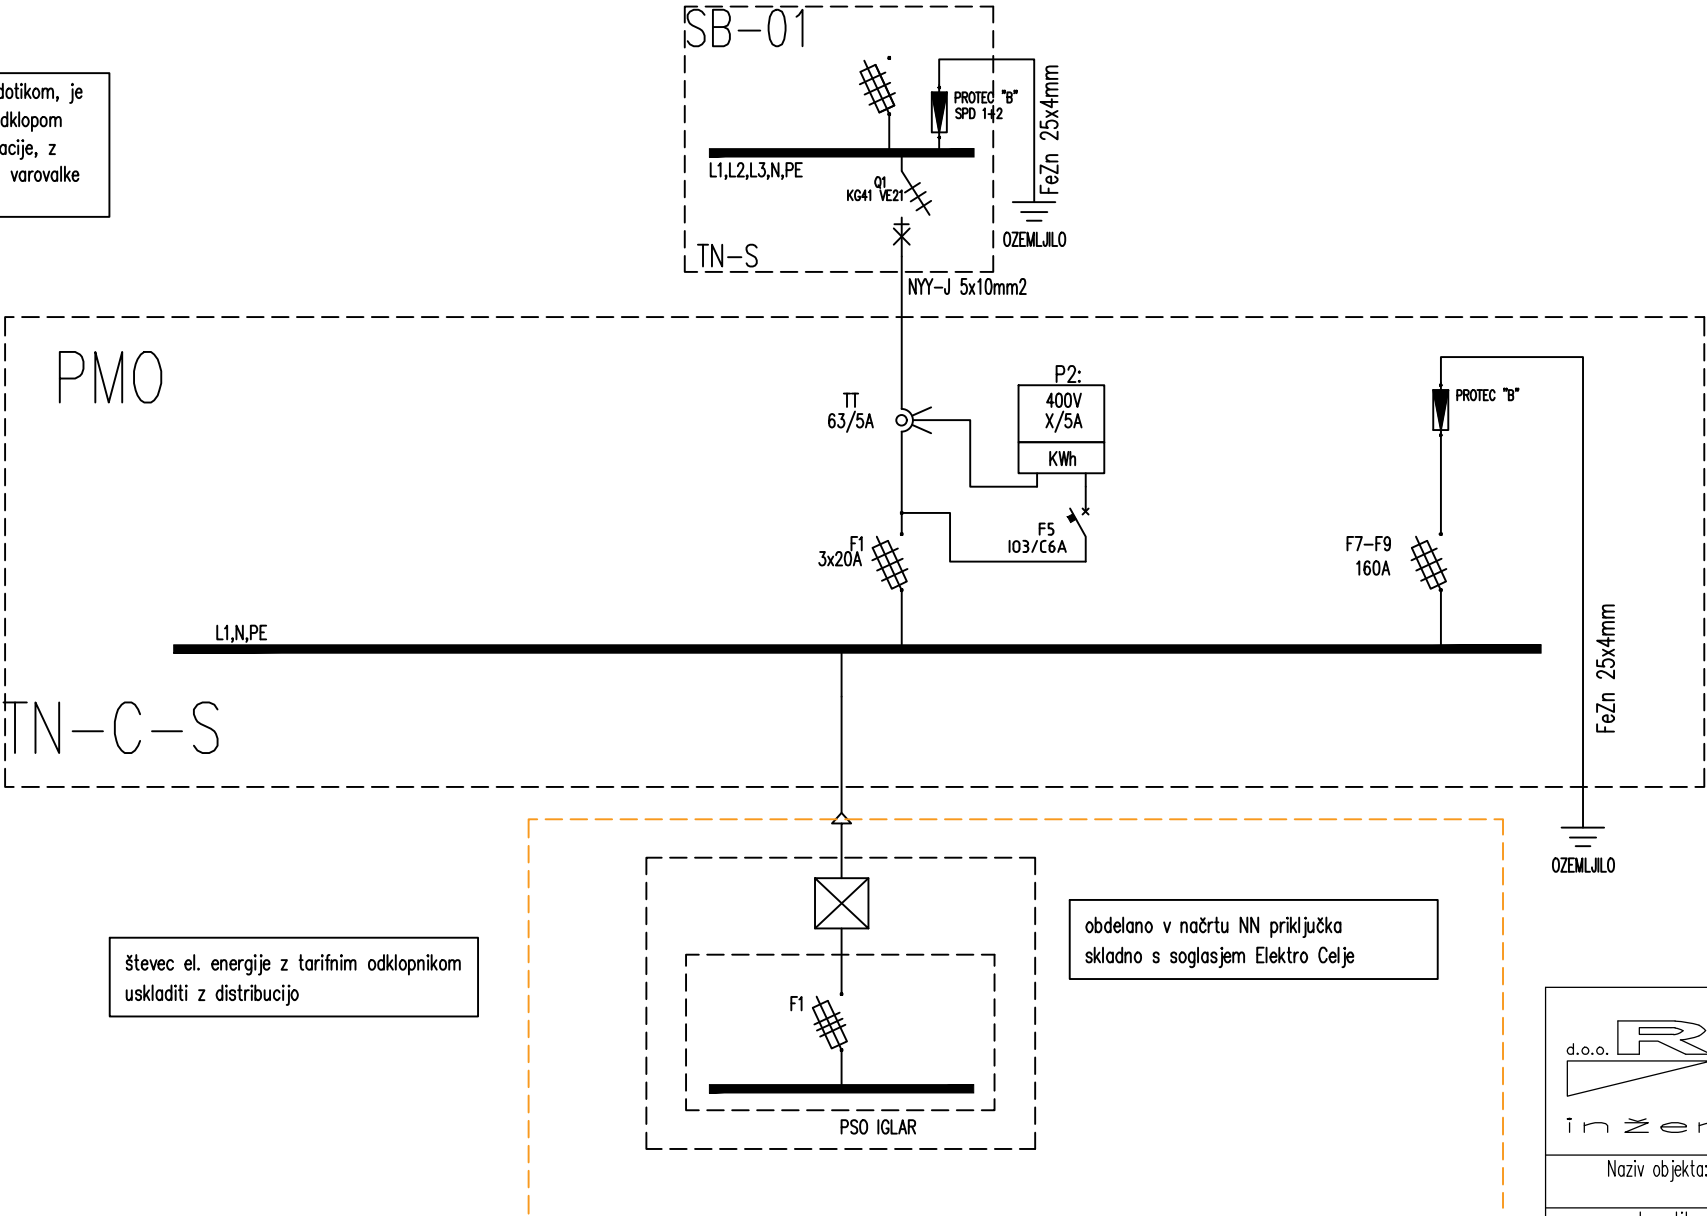

števec el. energije z tarifnim odklopnikom uskladiti z distribucijo

obdelano v načrtu NN priključka skladno s soglasjem Elektro Celje

d.o.o.  inženiring	S a d a n j e		REI Inženiring d.o.o. Ind. cesta 5B, 5000 Nova Gorica tel.: (05) 30–29–093, fax: 30–16–614 E–pošta: rei1.doo@siol.net		
	B i r o		REI Inženiring d.o.o. Ind. cesta 5B, 5000 Nova Gorica tel.: (05) 30–29–093 E–pošta: reidoo@siol.net		
Naziv objekta:			CELOVITA PRENOVA MESTNEGA JEDRA MEŽICA OBMOČJE OBDELAVE TRŽNICA MEŽICA		
Investitor:			OBČINA MEŽICA, TRG SVOBODE 1, SI–2392 MEŽICA		
Vrsta projekta:			PZI		
Vrsta načrta:			ELEKTRIČNE INŠTALACIJE IN ELEKTRIČNA OPREMA		
Vsebina risbe:			Shema MPO		
Merilo:			Številka projekta:		06/2016–PZI
Odgovorni projektant:			ROBERT ČERNE u.d.i.e.		Podpis:
Identifikacijska št.:			E–0010		Številka načrta:
Projektant:					Podpis:
Številka risbe:			5.4		Datum izdelave risbe:
					OKTOBER 2016
Evidentiranje sprememb:					