
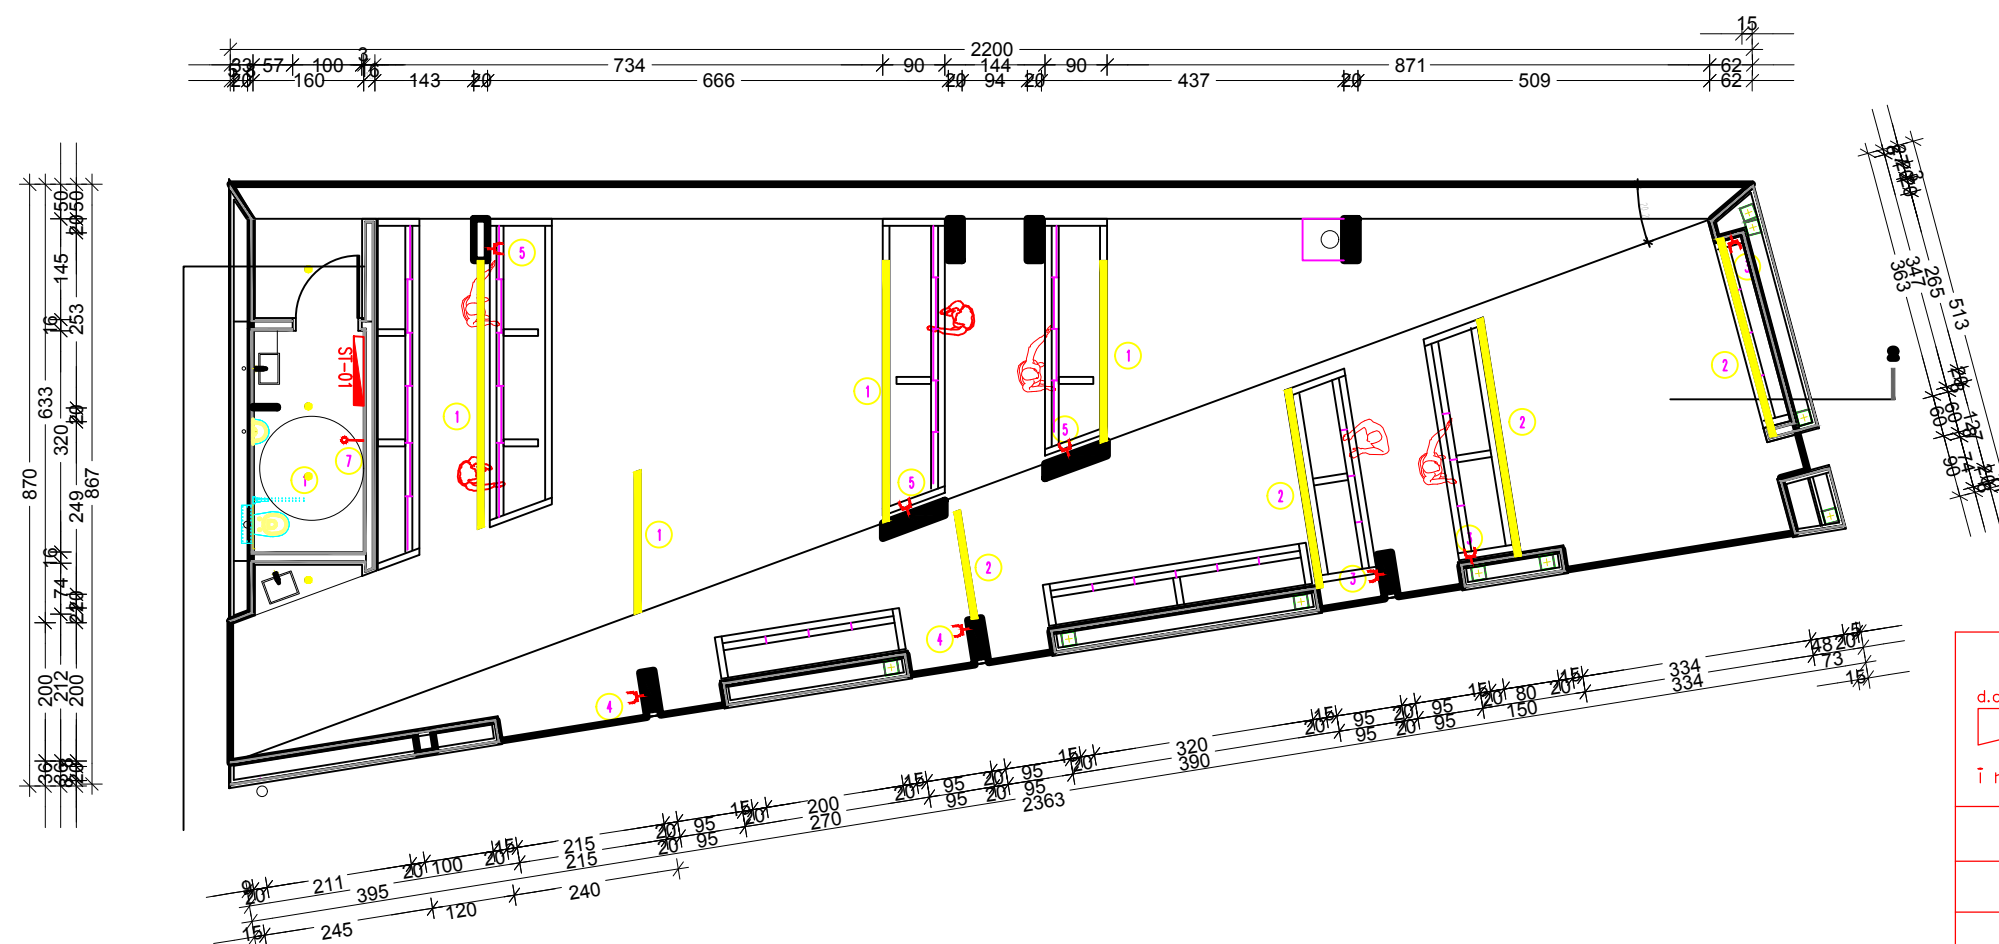


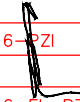

LEGENDA:	
	inštalacija svetilnic LED svetilke SLOF led
	vgradna LED svetilka Panco infinity

 d.o.o. inženiring		S t r a n a	REI Inženiring d.o.o. Ind. cesta 5B, 5000 Nova Gorica tel.: (05) 30-29-093, fax: 30-16-614 E-pošta: rei1.doo@siol.net
		B i r o	REI Inženiring d.o.o. Ind. cesta 5B, 5000 Nova Gorica tel.: (05) 30-29-093 E-pošta: reidoo@siol.net
Naziv objekta:		CELOVITA PRENOVA MESTNEGA JEDRA MEŽICA OBMOČJE OBDELAVE TRŽNICA MEŽICA	
Investitor:		OBČINA MEŽICA, TRG SVOBODE 1, SI-2392 MEŽICA	
Vrsta projekta:		PZI	
Vrsta načrta:		ELEKTRIČNE INŠTALACIJE IN ELEKTRIČNA OPREMA	
Vsebina risbe:		Tloris pritličja – moč, razsvetljava	
Merilo:		1:100	Številka projekta: 06/2016-PZI
Odgovorni projektant:		ROBERT ČERNE u.d.i.e.	Podpis: 
Identifikacijska št.:		E-0010	Številka načrta: 06/2016-EL-PZI
Projektant:			Podpis:
Številka risbe:		5.2	Datum izdelave risbe: OKTOBER 2016
Evidentiranje sprememb:			