



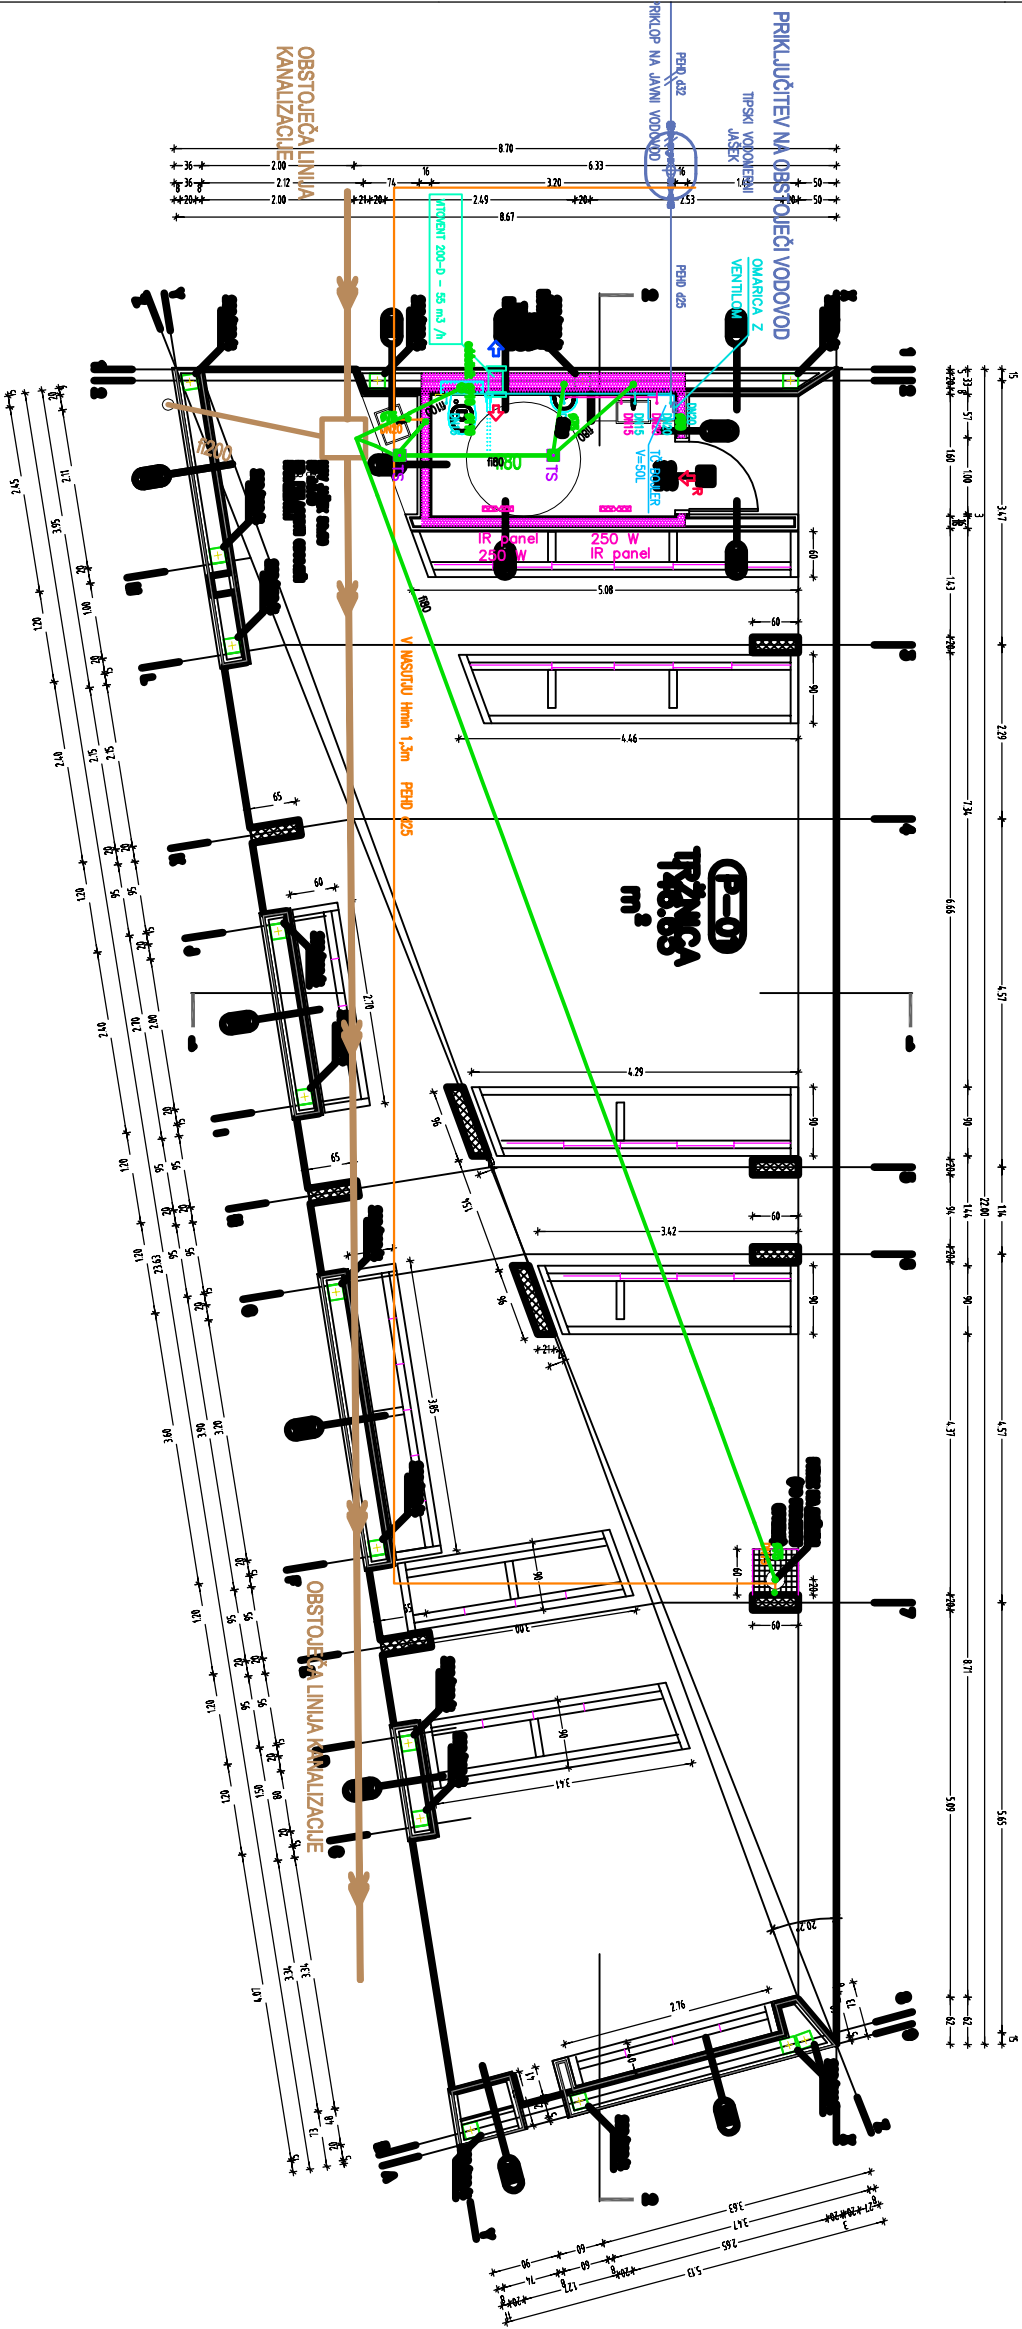


- LEGENDA**
- DOVODNA HLADNA VODA
 - ZUNANJÍ VODOVOD
 - HLADNA VODA
 - TOPLA VODA
 - PEKLA KANALIZACIA
 - OBSTOJACA KANALIZACIA
 - TS TALNÝ SIFON
 - VK VERT. KANALIZACIA
- LEGENDA**
- ELEMENT PREZR.
 - DOVOD ZRAKA
 - ODVOD ZRAKA
 - DOVOD ZRAKA - RESETKA
- LEGENDA**
- IR RADIATOR

SPRACOVANÉ	POS. SPRACOVANÉ	DATUM	POPS
 FIMA d.o.o.		Oblasť: 28c 2273 Šumštát na Dvorníku Tel: 022/78519 Fax: 022/78510 GSM: 04/442777 Email: fima@fima.sk	
OBČANA MEZICA TRIE SVOBODE 1		CELONITÁ PRENOVA MESTNEGA JEDRA MEZICA	
nariadenie: 2392 MEZICA		objekt: OBNOVUJE OBČANA MEZICA	
odgovädaj projekt: úradS RIEŠA, úda		Id. št. A-0174	za graditja: NOVA GRADNA
odg. projektant: LECN POKRIZNIK uda		Id. št. S-0806	všto PROJ. dokumentácie: PZI
dodateľ: LECN POKRIZNIK uda		Id. št. S-0806	všto nčrtia: STROJNE INSTALACIE
vštohov / isse: TLORIS PRITLČIA			
št. projekt: 06/2016-PQ št. nčrtia: F-38/16		datum: JUN 2017	metr: 1 : 50
		list št.: 02	

SHEMA VODNEGA JAŠKA

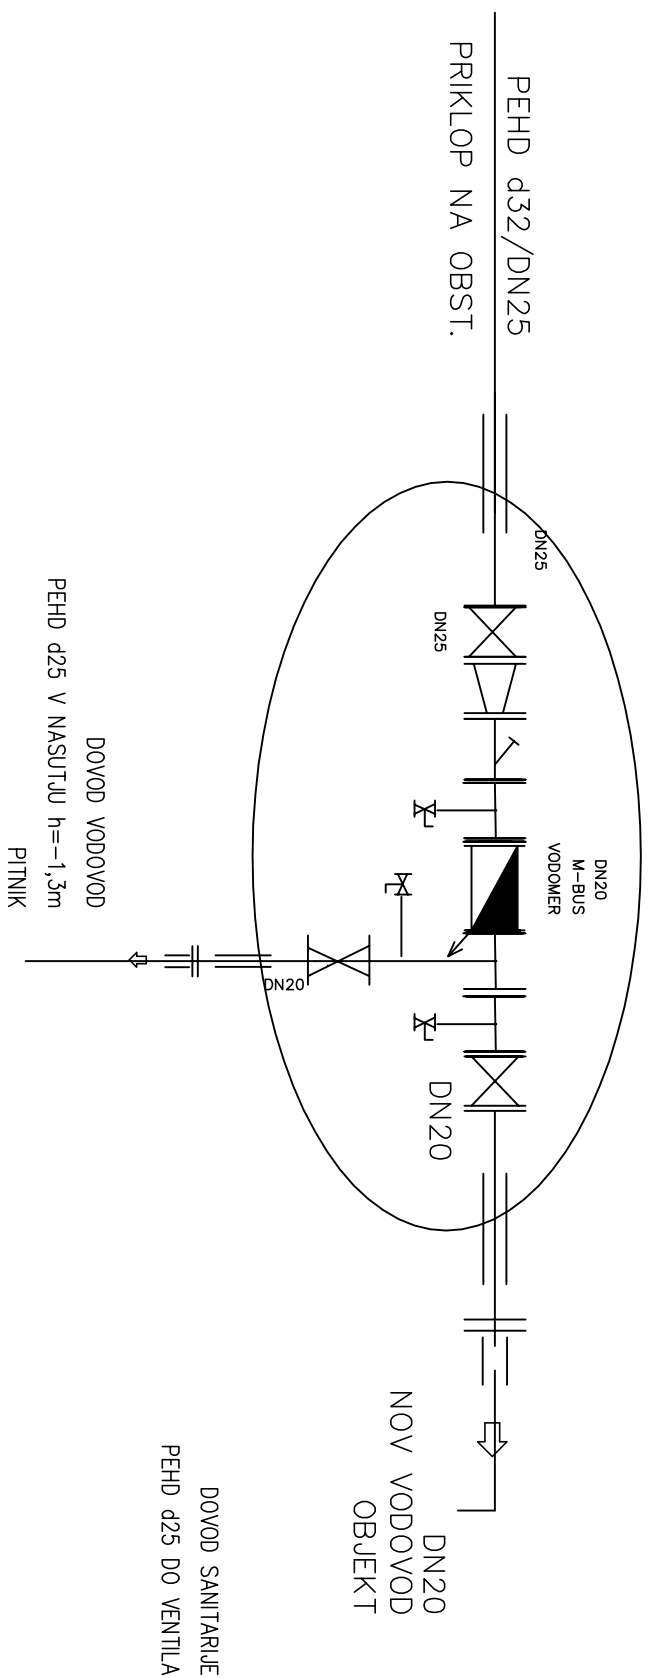


KARAKTERISTIČNI TIPSKI JAŠEK

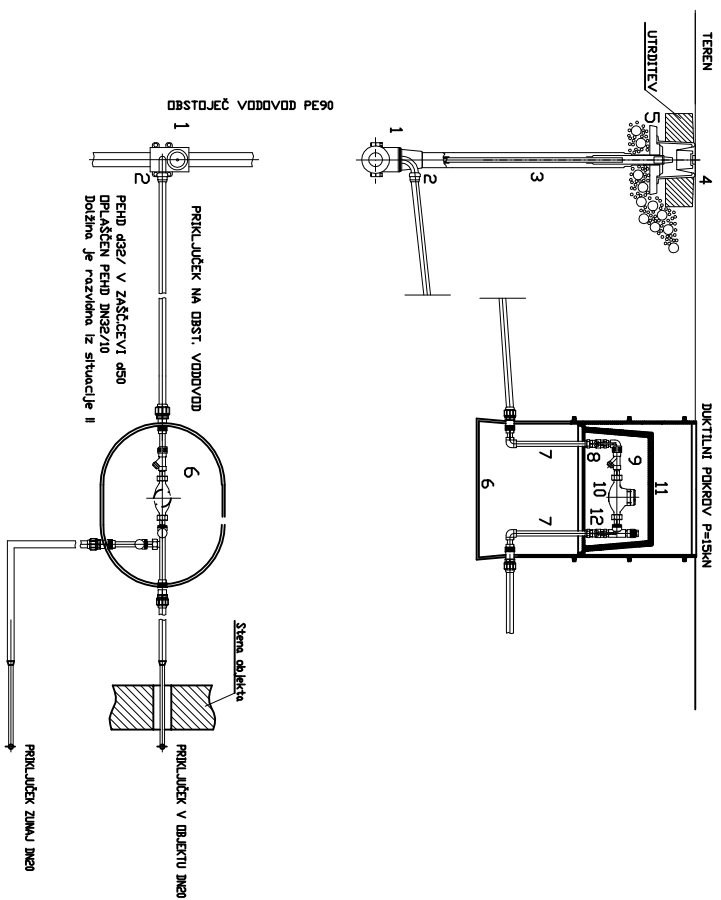

SPREMENBA	OPIS SPREMEMBE	DATUM	PODPIS

 F I M A d.o.o.		Otiški vrh 26c 2373 Šentjanž pri Dravogradu Tel.: 028786819 Fax: 028786810 GSM: 041-647677 E-mail: Fima@sgn.net	
OBČINA MEŽICA TRG SVOBODE 1 naročnik: 2392 MEŽICA		CELOVITA PRENOVA MESTNEGA JEDRA MEŽICA objekt: OBMOČJE OBDELAVE: TRŽNICA MEŽICA	
odgovodja projekta: UROŠ REITER, u.d.i.a.	Id. št.:A-0174	za gradnjo:	NOVA GRADNJA
odg. projektant: LEON POKERŽNIK u.d.i.s.	Id. št.:S-0606	vrsta proj. dokumentacije: PZI	
obdelal: LEON POKERŽNIK u.d.i.s.	Id. št.:S-0606	vrsta načrta: SIROJNE INSTALACIJE	
vsebinsko/nosilov risbe: SHEMA VODNEGA JAKŠKA			
št. projekta: 06/2016-PGD	št. načrta: F-38/16	datum: JAN 2017	merilo: 1 : 50
		list št.: 03	

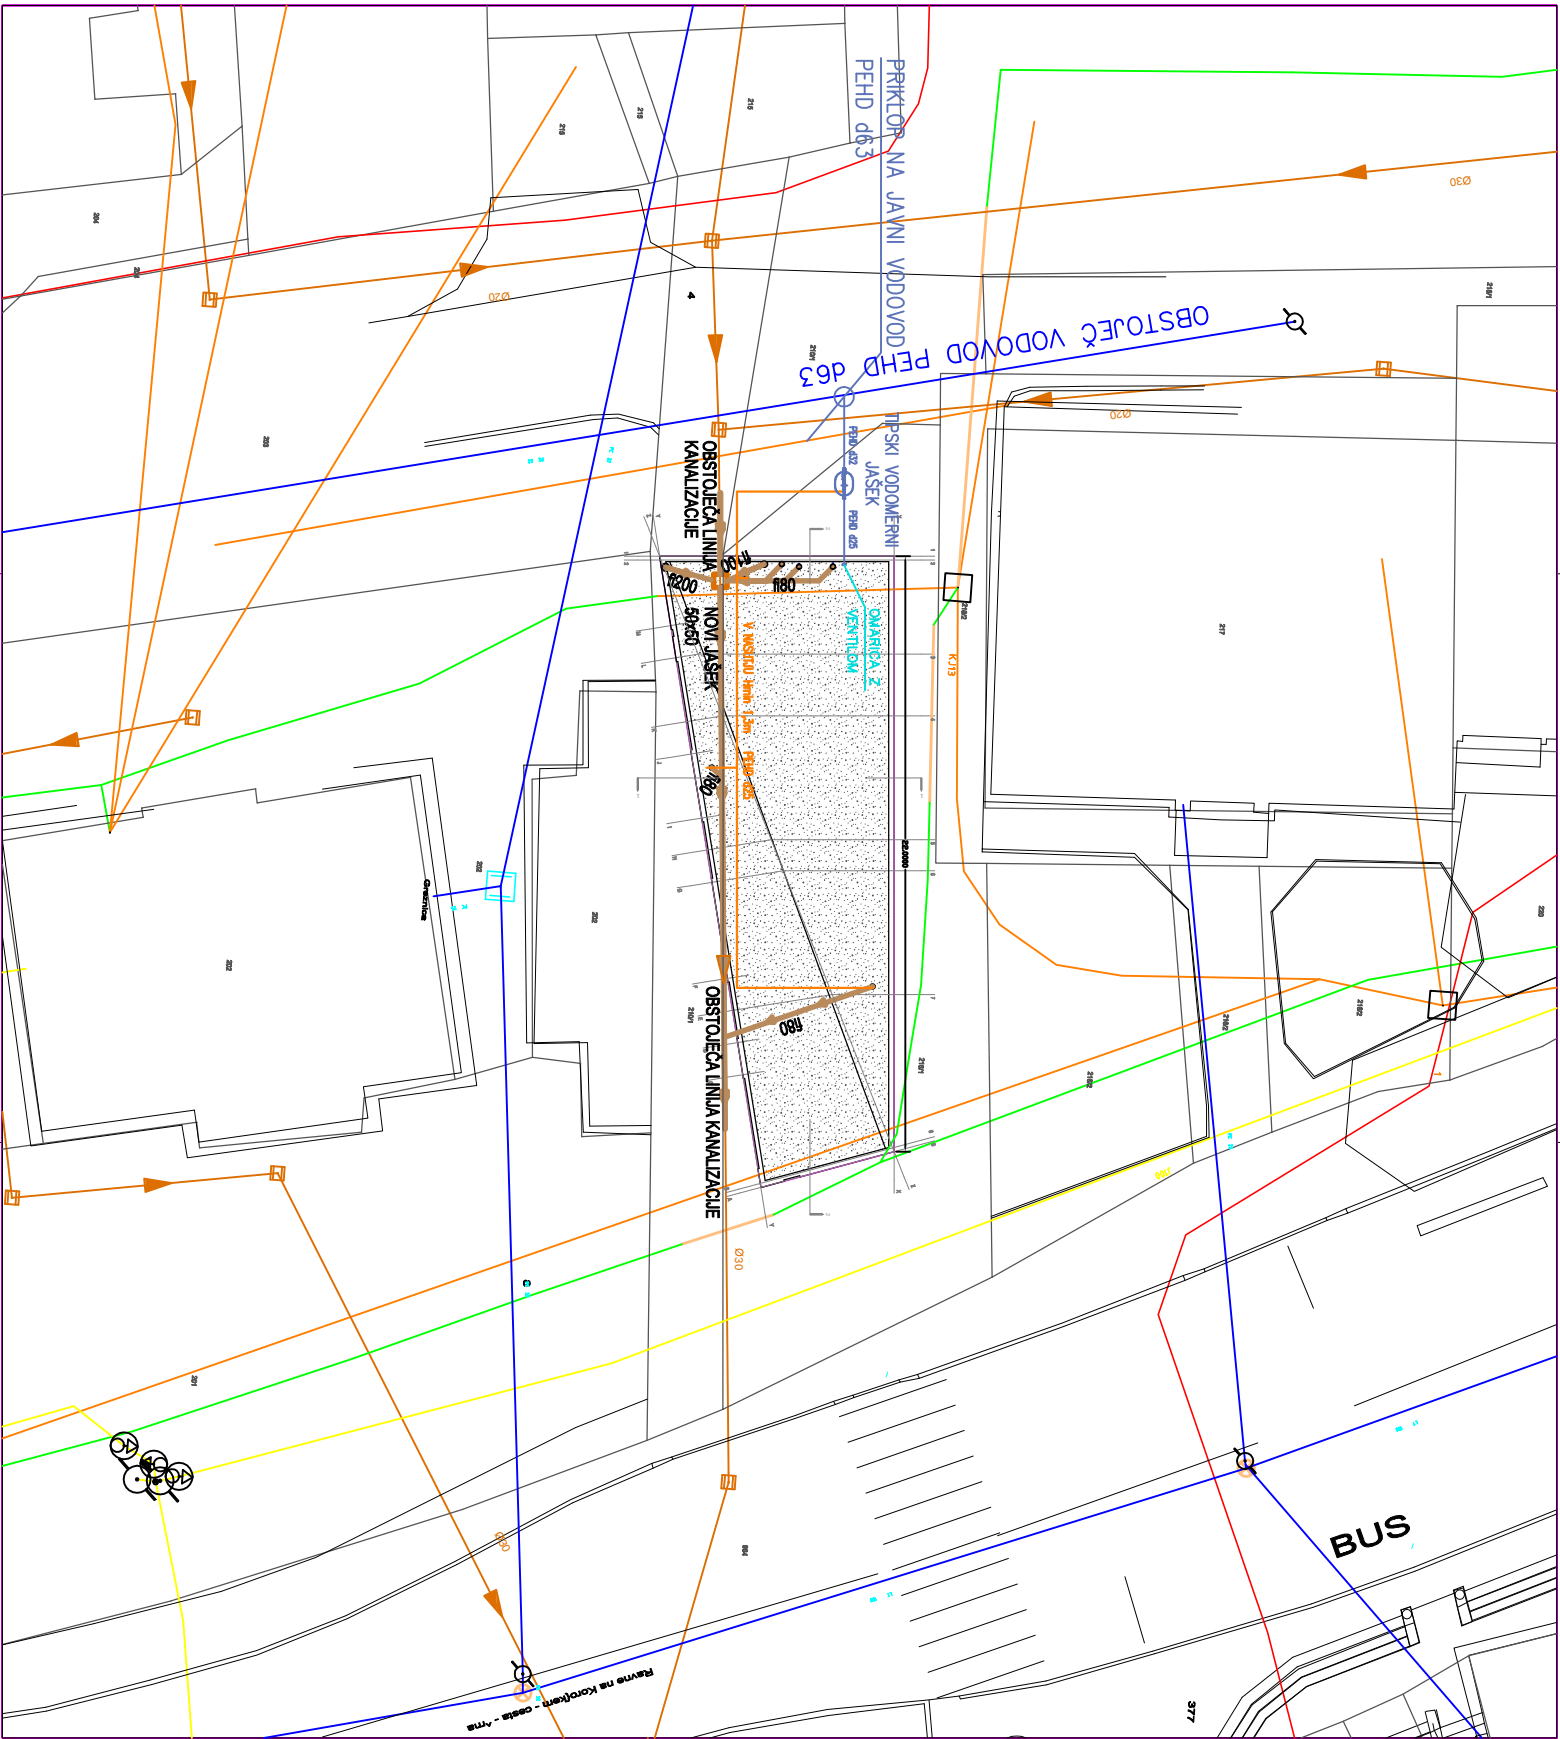

LEGENDA

- OBSTOJEČ VODOVOD
- DOVODNA HLADNA VODA
- ZUNANJI VODOVOD
- HLADNA VODA
- FEKALNA KANALIZACIJA
- OBSTOJEČA KANALIZACIJA

SPREMEMBA	OPIS SPREMEMBE	DATUM	PODPIS



FIMA d.o.o.

Otiški vti 26c
2373 Šenjanž pri Dravogradu
Tel.: 02/8786819 Fax: 02/8786810
GSM: 041-647677
E-mail: Fima@sgn.net

OBČINA MEŽICA TRG SVOBODE 1 naročnik: 2392 MEŽICA		CELOVITA PRENOVA MESTNEGA JEDRA MEŽICA objekt: OBMOČJE OBDELAJE: TRŽNICA MEŽICA	
odg.vodja projekta:	UROŠ REITER, u.d.a.	Id. št.:A-0174	za gradnjo: NOVA GRADNJA
odg. projektant:	LEON POKERŽNIK u.d.s.	Id. št.:S-0606	vrsta proji. dokumentacije: PZI
obdelci:	LEON POKERŽNIK u.d.s.	Id. št.:S-0606	vrsta načrta: STROJNE INSTALACIJE
vsebinsko/ naslov risbe: SITUACIJA			
št. projekta:	06/2016-PGD št. načrta: F-38/16	datum: JAN 2017	merilo: 1 : 500 list št.: 01