



OPOMBA: TALNA PLOŠČA MED STOPNICAMI SE IZVEDE SAMO V PRIMERU, ČE JE ŠIRINA A MANJŠA ALI ENAKA 70 CM

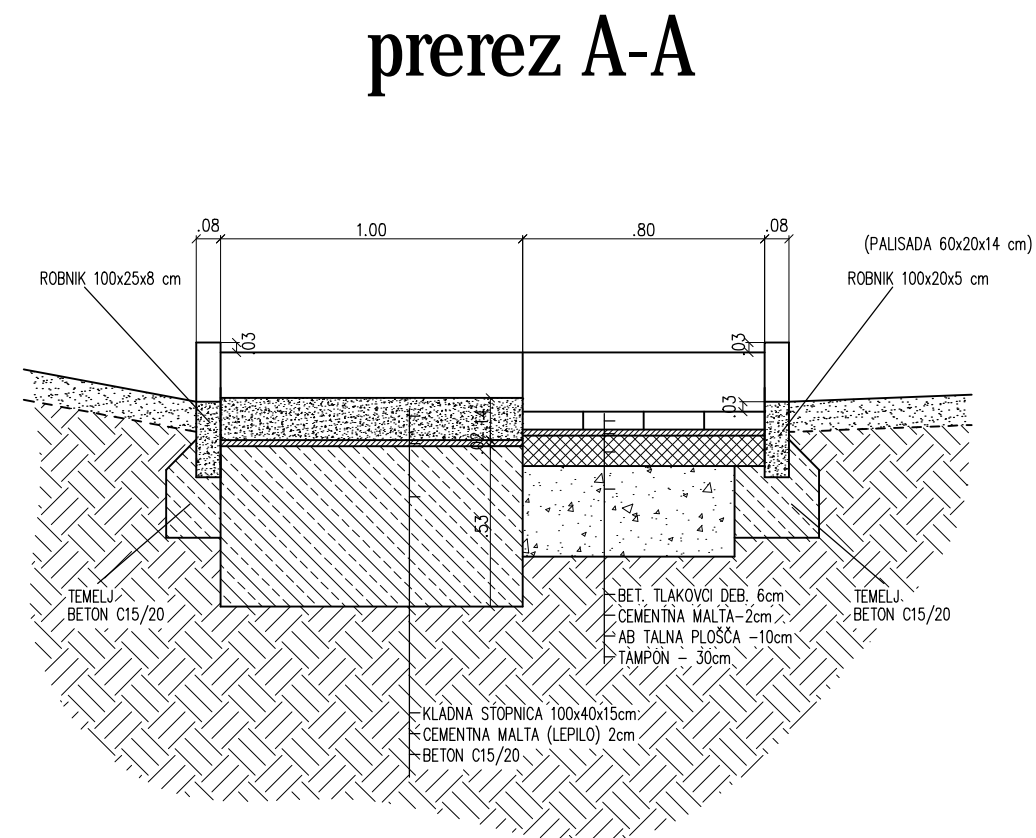

prerez A-A

BETONSKI TLAKOVCI, ROBNIKI IN STOPNIŠČNE KLADE, PALUSADE: PROIZVAJALEC SEMMELROCK - PROGRAM LA LINIA - GRANITNO SVETLA-PESKANA

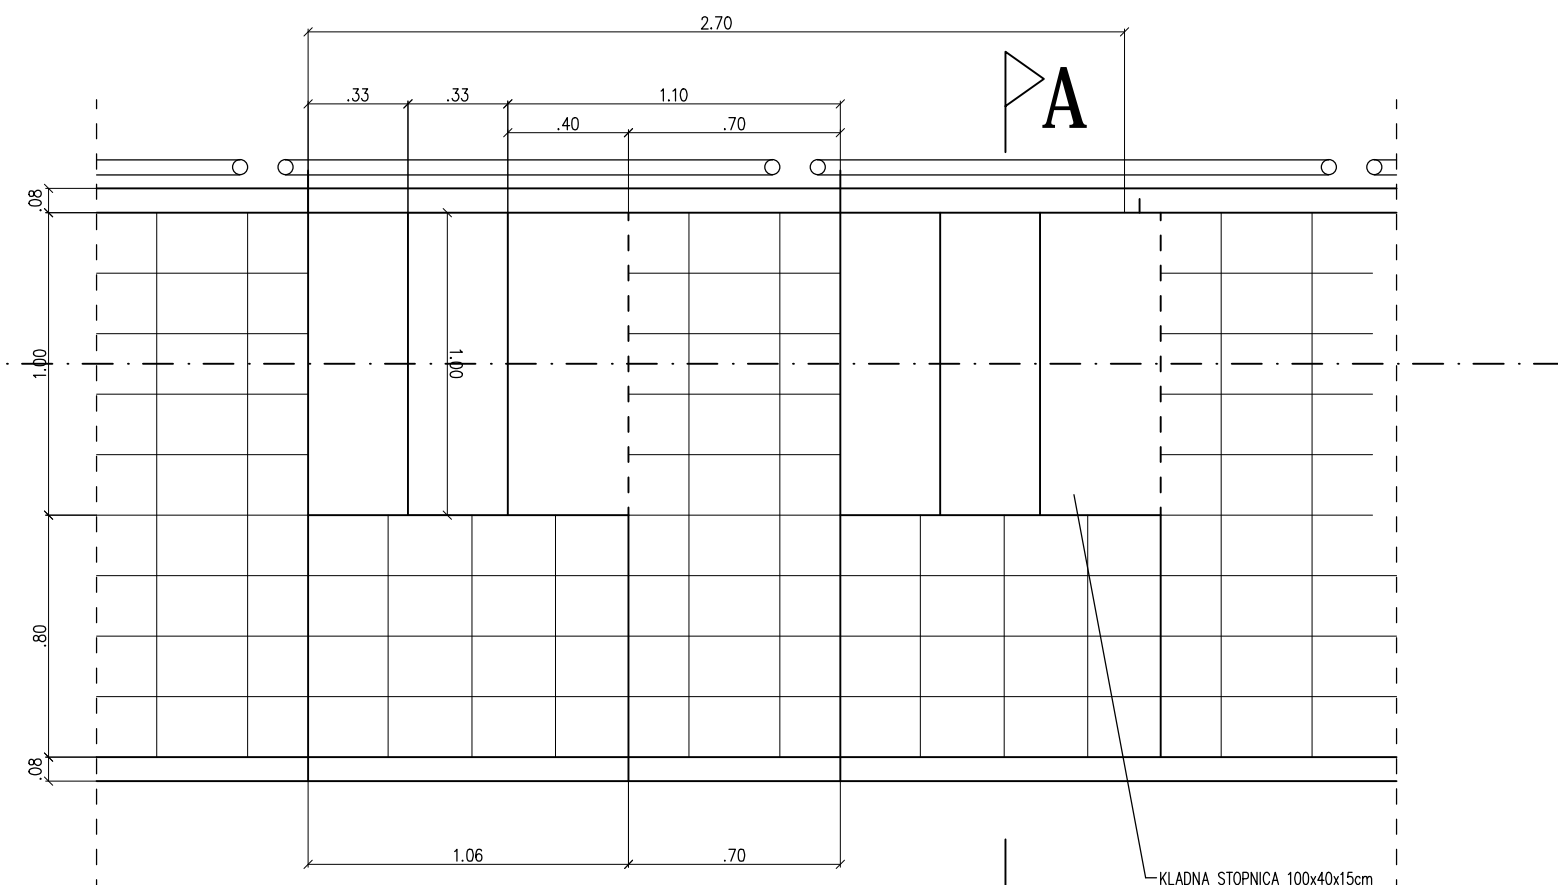

DETAJL STOPNIŠČA

Projektivno podjetje:	MBI d.o.o. Legen 60A Šmartno pri Slovenj Gradcu gsm 041 636 060	naziv:	ime in priimek:	iden.št. IZS:	datum:	podpis:
		OVP:	Bine Bevcl, u.d.i.g.	G-1150	februar 2014	
		OP:	Bine Bevcl, u.d.i.g.	G-1150	februar 2014	
iden.št. IZS:	1267					
objekt, lokacija:	Pešpot Stržovo Mežica			št. projekta :	06 - 2014	
				št. načrta:	06 - 2014	
del objekta:				šifra CC :	2112	
vsebina risbe:	DETAJL STOPNIŠČA	del risbe:				
načrt	3.1- Načrt gradbenih konstrukcij	merilo:	1 : 25	datum:	februar 2014	
faza:	P Z I					
št.priloge		avtor risbe:	MBI d.o.o., Slovenj Gradec			
		iden. št. risbe:				