


PROFIL-1: OS\_0  
MERILO 1:1000/100

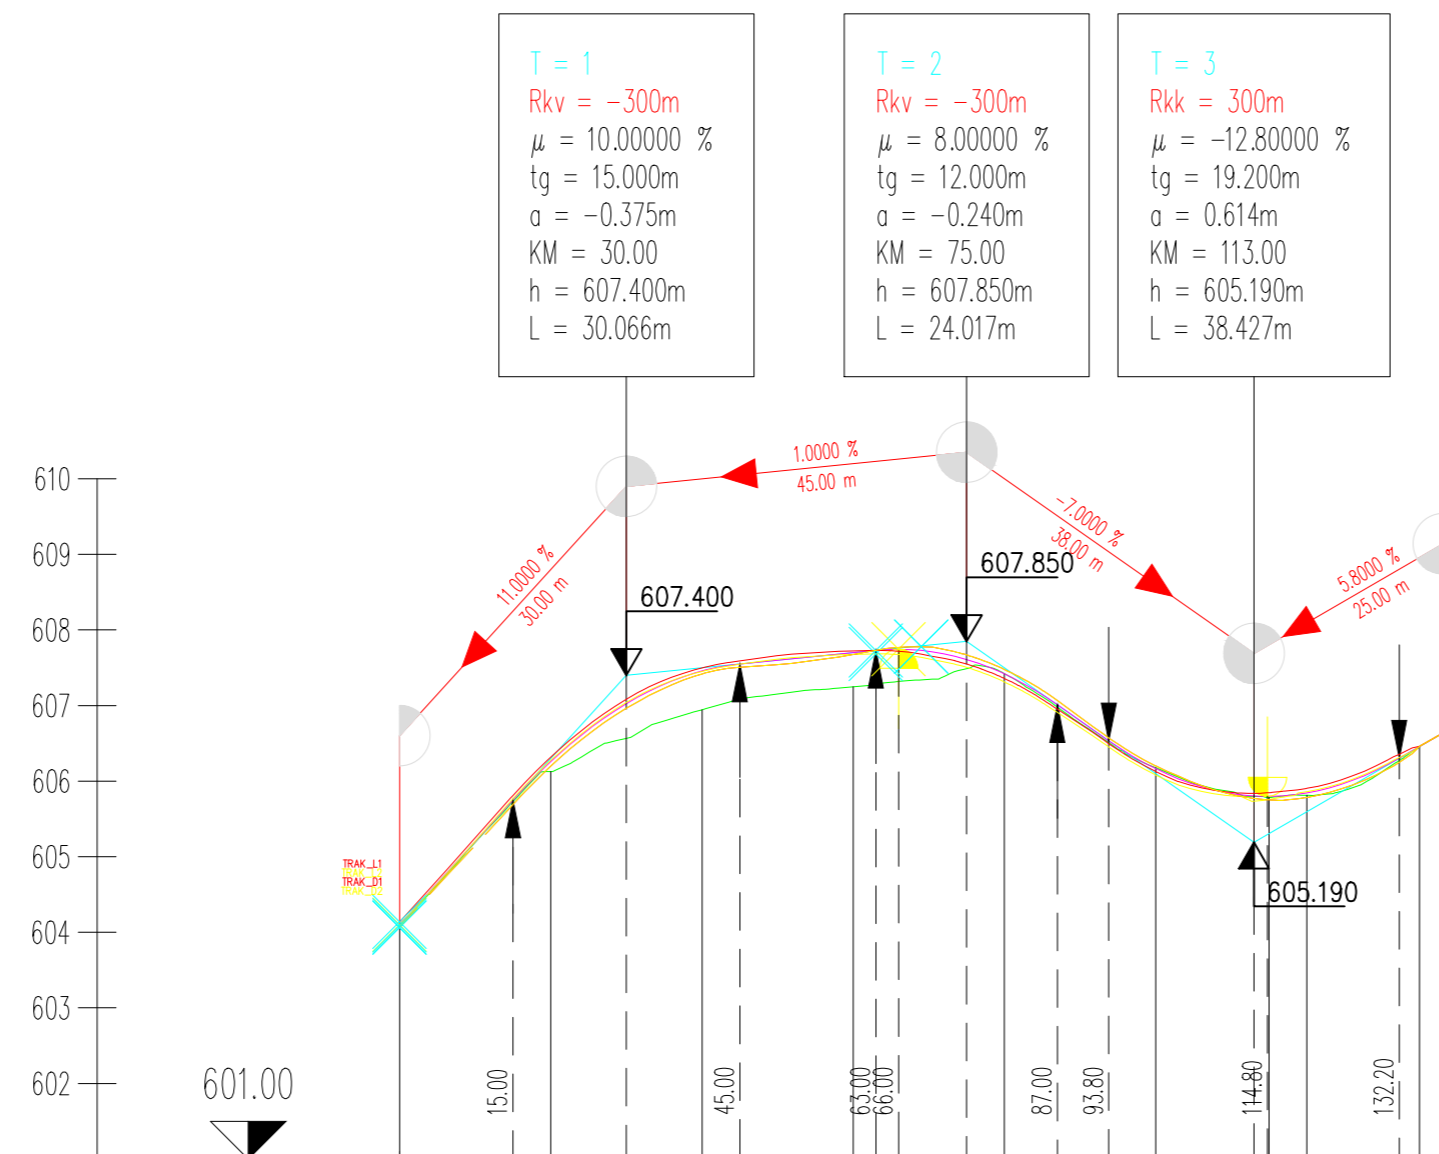

OZNAKE PROFILOV	P1	20.000	P2	20.000	P3	20.000	P4	20.000	P5	20.000	P6	15.000	5.000	14.879	P9
STACIONAŽE	0.00	20.00	40.00	60.00	80.00	0.00	15.00	20.00	34.87						
KOTE TERENA	604.100	606.127	606.945	607.249	607.473	606.176	605.782	605.812	606.453						
KOTE NIVELETE	604.100	606.258	607.458	607.700	607.418	606.164	605.799	605.844	606.459	606.640					
PREME IN KRIVINE	<p>Desno - Krivina</p> <p>Levo - Krivina</p> <p>Prema</p> <p>R=+75.00 d=17.51</p> <p>R=+100.00 d=2.00</p> <p>R=+40.00 d=14.06</p> <p>d=6.34</p> <p>d=3.08</p> <p>d=6.80</p> <p>d=15.66</p> <p>d=22.57</p> <p>d=0.97</p>														
PREČNI NAGIBI	<p>Levi rob - l. rob</p> <p>Desni rob - d. rob</p> <p>-6.00%</p> <p>-6.00%</p>														

**LESOTEKA** projektiva  
projektiranje  
svetovanje  
nadzor

Lesoteka projektiva,  
d.o.o.  
Voranečev trg 1  
SI-2380 Slovenj Gradec  
T: 02 88 39 495  
F: 02 88 43 385  
www.gg-sg.si

naziv:	ime priimek:	IZS:	podpis:	podatki o projektu:			
OVP:	Robert LENART, d.i.g.	G-2666		objekt:	preplastitev JP 757041 - na ribniku		
OP:	Robert LENART, d.i.g.	G-2666		vrsta načrta:	GRADBENI INŽENIRSKI OBJEKT - CESTA		
obdelal:	Aleš KREVIH, d.i.g.			opis risbe:	VZDOLŽNI PROFIL		
investitor:	DBČINA MEŽICA Trg svobode 1 2392 Mežica			št. projekta:	182/2020	faza:	IZVEDBENI NAČRT
				št. načrta:	182/2020	merilo:	1:1000/100
				šifra CC:	2112	datum:	marec 2020
				št. priloge:	G141	id. št. risbe:	G141-182/2020