

INVESTITOR: **OBČINA MEŽICA  
TRG SVOBODE 1  
2392 MEŽICA**

OBJEKT: **CELOVITA PRENOVA MESTNEGA  
JEDRA MEŽICA  
OBMOČJE OBDELAVE:  
TRŽNICA MEŽICA**

LOKACIJA: **MEŽICA**

VRSTA GRADNJE: **NOVOGRADNJA**

VRSTA OBJEKTA: **MANJ ZAHTENI OBJEKT**

VRSTA PROJEKTNE DOKUMENTACIJE: **PZI  
PROJEKT ZA IZVEDBO**

ŠTEVILKA PROJEKTA: **06/2016-PZI**

VRSTA NAČRTA: **PZI**

ŠTEVILKA NAČRTA: **06/2016-PZI**

ODGOVORNI VODJA  
PROJEKTA: **REITER UROŠ, uni.dipl.inž.arh.  
id.št. ZAPS: A-0174**

VODJA PROJEKTA: **REITER UROŠ, uni.dipl.inž.arh.  
id.št. ZAPS: A-0174**


IZDELAL: **ANDRAŽ ŽITNIK, mag.inž.arh.**



VSEBINA RISBE: **TLORIS TEMELJEV**

MERILO RISBE: **1:50** ŠT. RISBE: **01**

DATUM: **DECEMBER 2016**

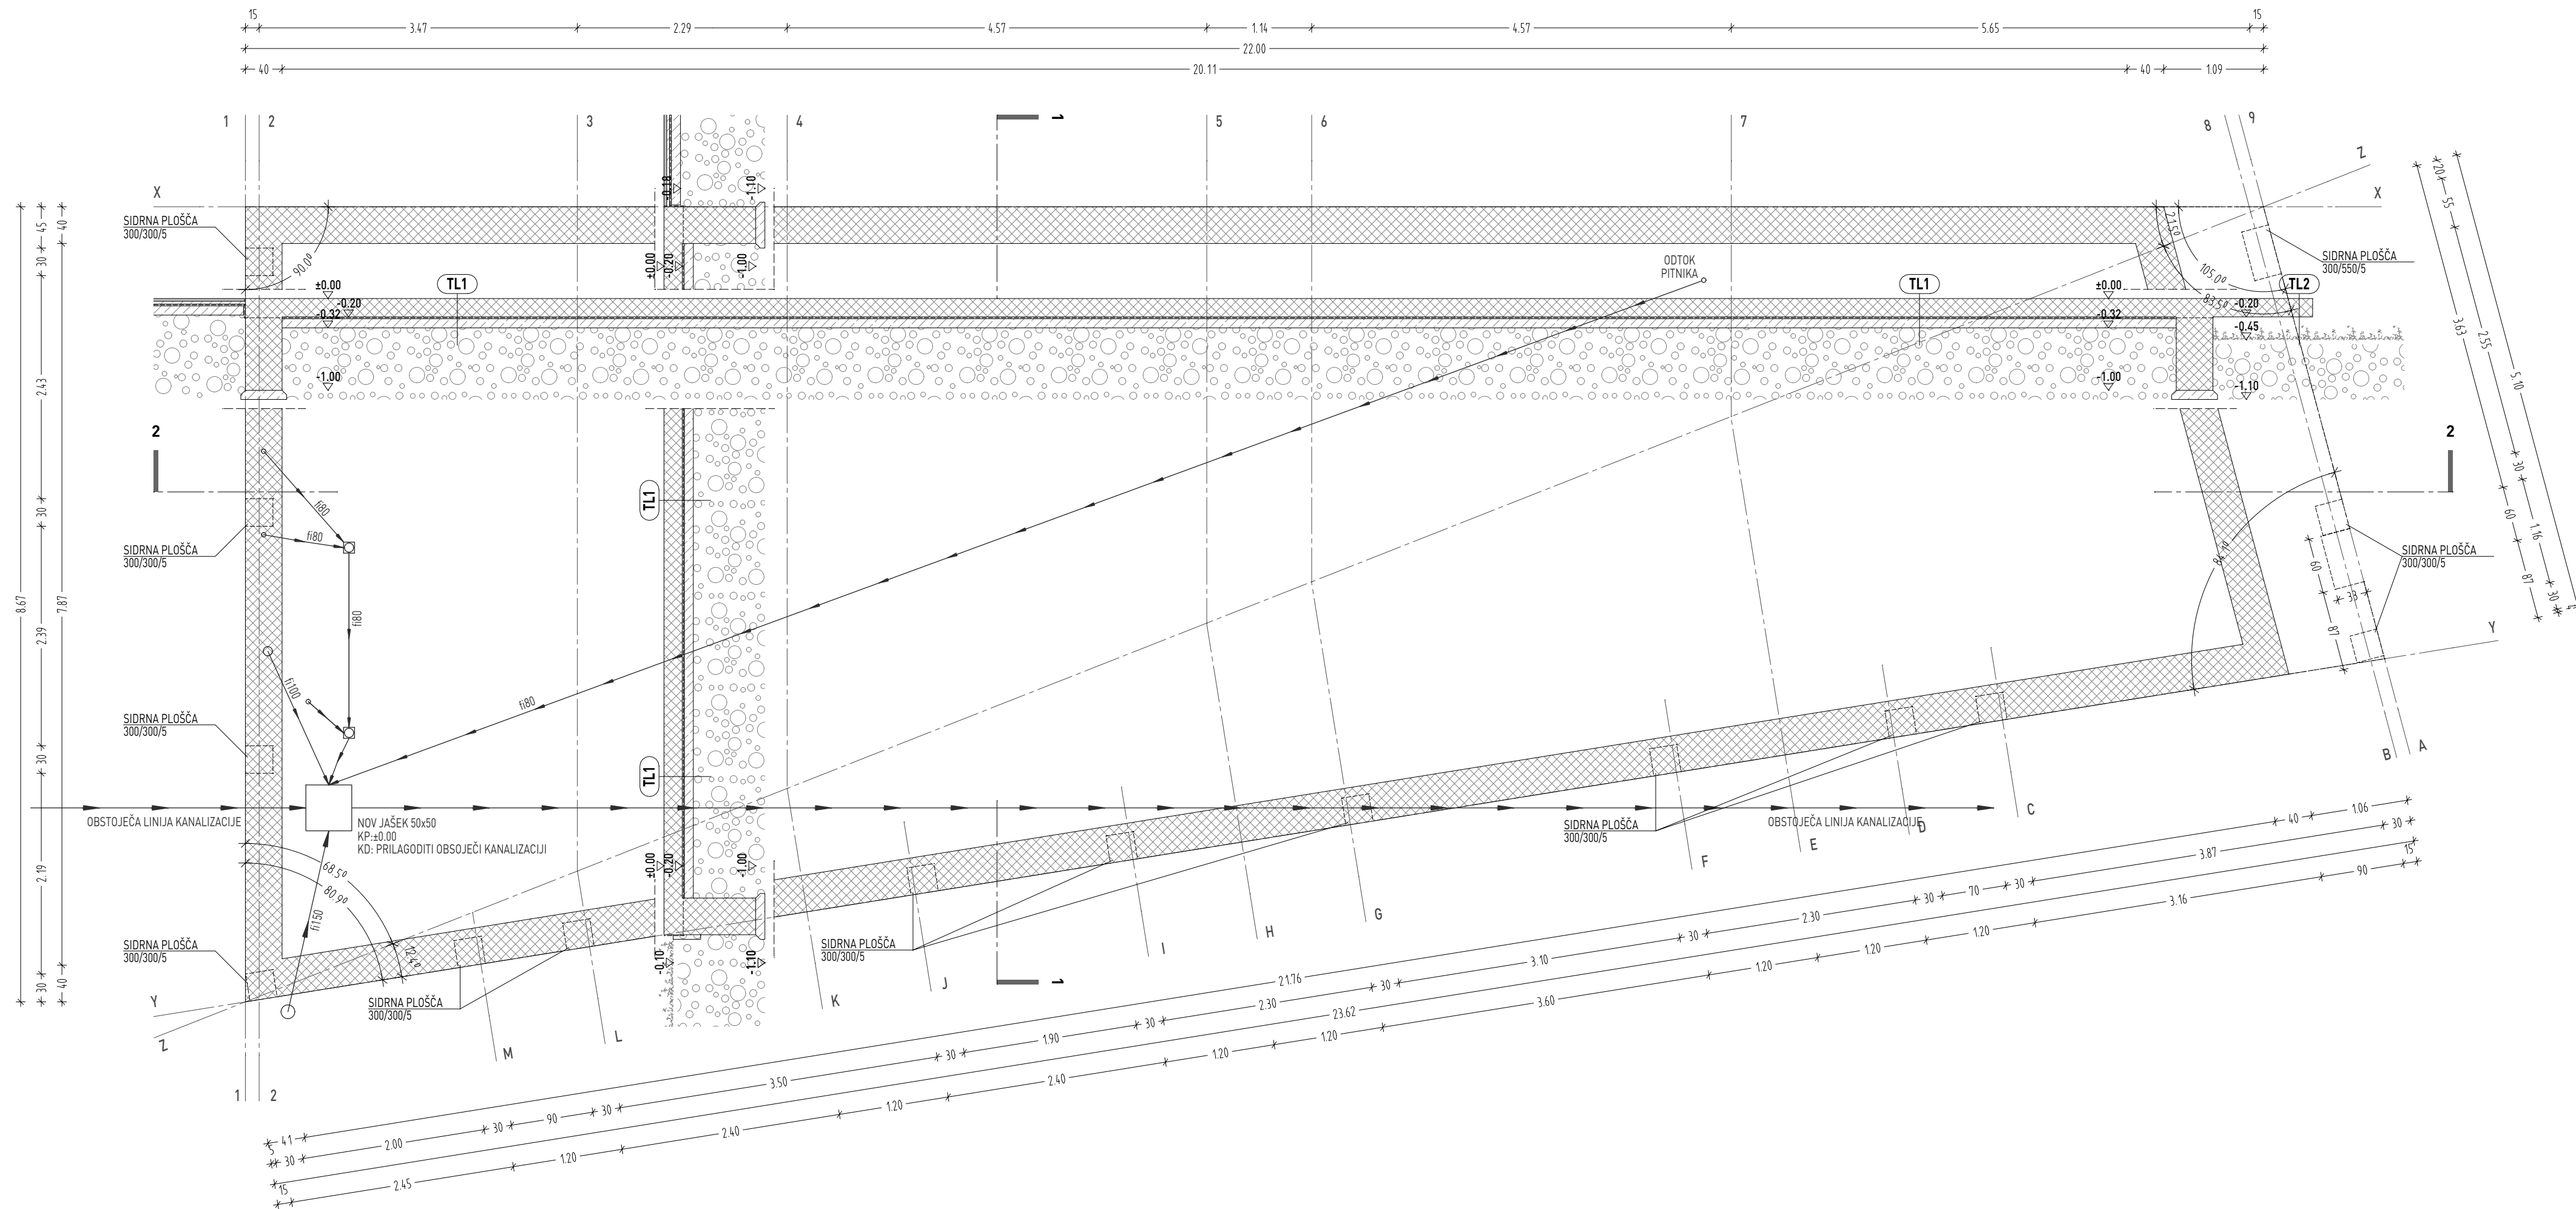

| SESTAVE STEN                 |  |
|------------------------------|--|
| <b>TL1 - TLAK NA TERENU</b>  |  |
| EPOKSI PREMAZ                |  |
| AB TEMELJNA PLOŠČA 200mm     |  |
| HIDROIZOLACIJA               |  |
| PODLOŽNI BETON 100mm         |  |
| UTRJENO NASUTJE 400mm        |  |
| <b>TL2 - TLAK NA PREVISU</b> |  |
| EPOKSI PREMAZ                |  |
| AB PLOŠČA 200mm              |  |

| LEGENDA MATERIALOV  |                 |
|---|-----------------|
|  | ARMIRAN BETON   |
|  | PODLOŽNI BETON  |
|  | UTRJENO NASUTJE |

**OPOMBE:**

**VSE MERE PREVERITI NA MESTU!**

OPOMBA 1 - Delavniško dokumentacijo/načrt JEKLENE KONSTRUKCIJE izdelal izvajalec, ter jo pred izvedbo da v potrditev **Odgovornemu vodju projekta IN Odgovornemu projektantu mehanske odpornosti in stabilnosti objekta**

OPOMBA 2 - JEKLENO KONSTRUKCIJO pred izvedbo fasadnih in stenskih oblog sten požarno zaščititi. Zaščitno izvesti glede na zahteve in navodila proizvajalca!