

LEGENDA


MEJE

meja ureditvenega območja OPPN

sever

NASLOV GRAFIČNEGA DELA PROSTORSKEGA AKTA		ŠTEVILKA LISTA
IZSEK IZ GRAFIČNEGA DELA OBČINSKEGA PROSTORSKEGA NAČRTA OBČINE MEŽICA		1
M 1:5000		ŠTEVILKA NAČRTA
Občinski podrobni prostorski načrt za bivalne enote za starejše na območju »Kopališče« v Mežici (EUP ME 59-OPPN*, CU (del) in ME 63-OPPN*, CU (del))		268/2023
PRIPRAVLJAVEC	INVESTITOR	
Občina Mežica	Občina Mežica	
Trg svobode 1	Trg svobode 1	
2392 Mežica	2392 Mežica	
ODGOVORNI VOĐJA IZDELAVE PROSTORSKEGA AKTA	NAČRTOVALEC	
mag. GORAZD FURMAN OMAN	URBANISTI, d.o.o.	
IDENTIFIKACIJSKA ŠTEVILKA	Grudnova 6	
PA PPN ZAPS 1060	3000 CELJE	
KRAJ IN DATUM IZDELAVE NAČRTA		
Celje, februar 2024		



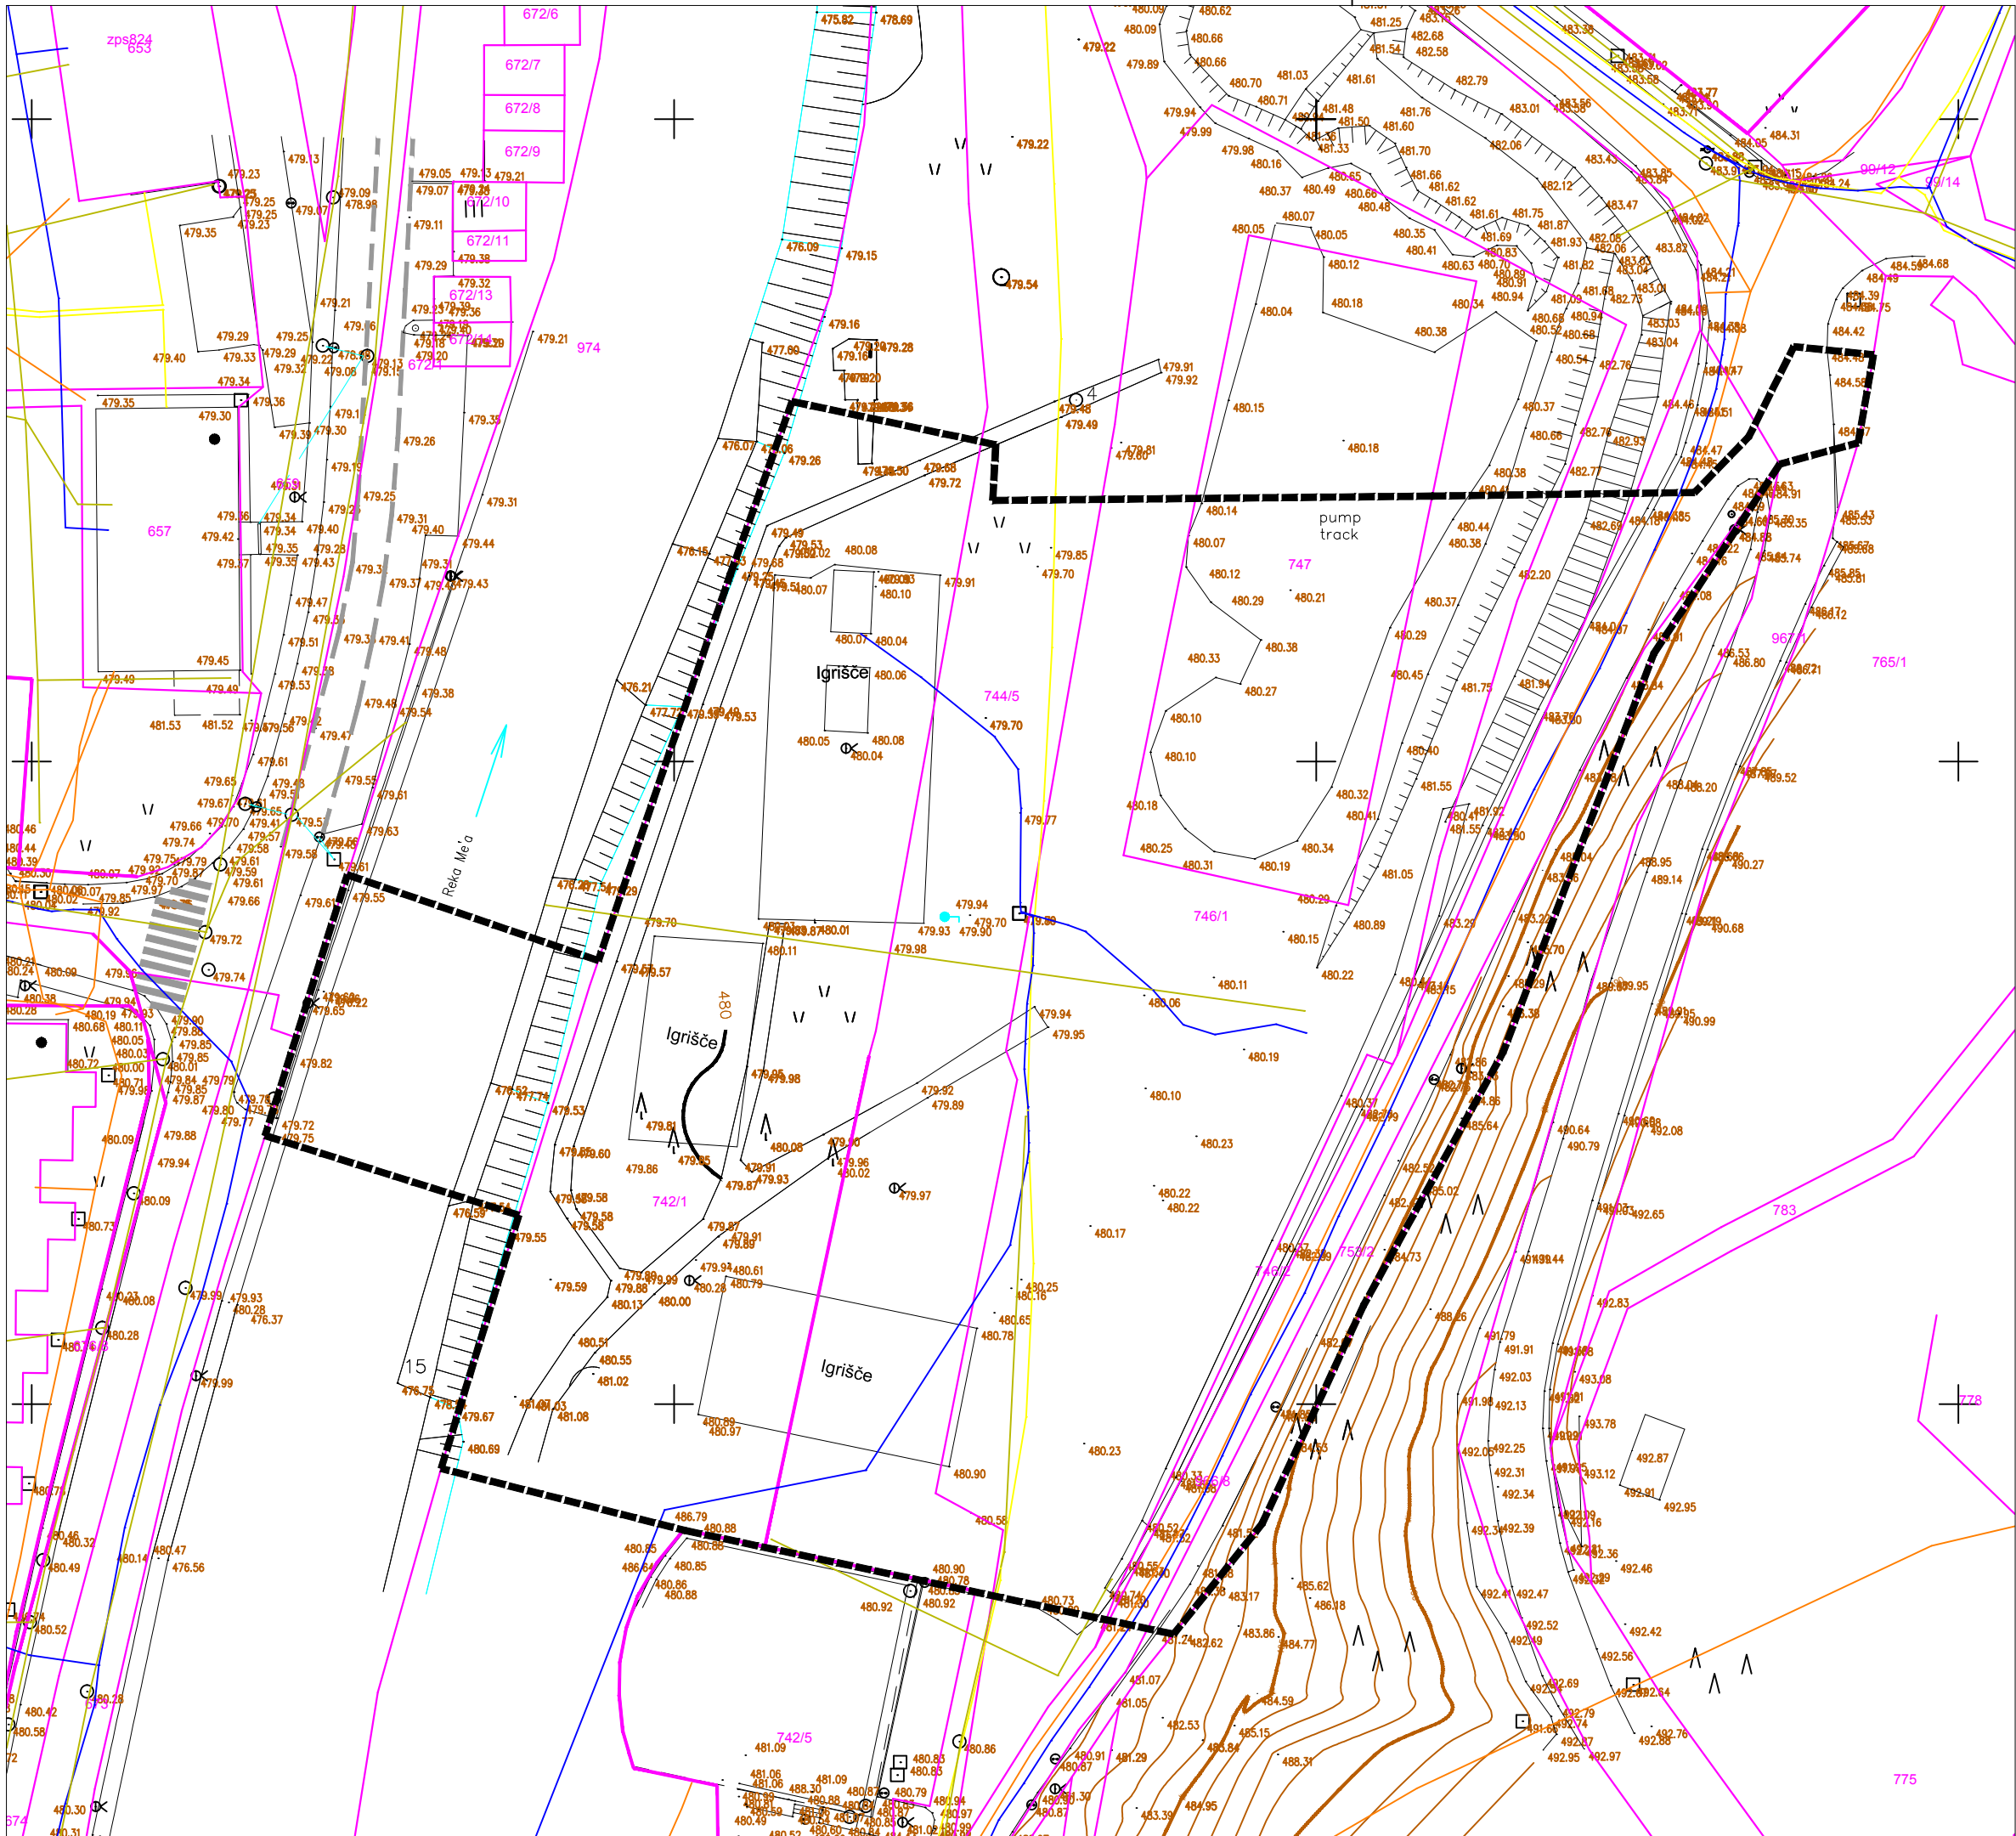

LEGENDA

- MEJE
- meja ureditvenega območja OPPN
- parcelne meje

sever


NASLOV GRAFIČNEGA DELA PROSTORSKEGA AKTA		ŠTEVILKA LISTA
OBMOČJE PODROBNEGA NAČRTA		2
Z OBSTOJEČIM PARCELNIM STANJEM, M 1:500		ŠTEVILKA NAČRTA
Občinski podrobni prostorski načrt za bivalne enote za starejše na območju »Kopališče« v Mežici (EUP ME 59-OPPN*, CU (del) in ME 63-OPPN*, CU (del))		268/2023
PRIPRAVLJAVEC	INVESTITOR	
Občina Mežica	Občina Mežica	
Trg svobode 1	Trg svobode 1	
2392 Mežica	2392 Mežica	
ODGOVORNI VOĐIA IZDELAVE PROSTORSKEGA AKTA	NAČRTOVALEC	
mag. GORAZD FURMAN OMAN univ.dipl.inž.arh		URBANISTI, d.o.o.
IDENTIFIKACIJSKA ŠTEVILKA		Grudnova 6
PA PPN ZAPS 1060		3000 CELJE
KRAJ IN DATUM IZDELAVE NAČRTA		
Celje, februar 2024		






LEGENDA

- MEJE
- meja ureditvenega območja OPPN
  - parcelne meje
- DRUŽBENA INFRASTRUKTURA
- B izposoja koles
  - A avtobusna postajališča
  - OŠ osnovna šola
  - V vrtec
  - GS glasbena šola
  - I igrišča
  - T trgovski center
  - ZD zdravstveni dom
  - L lekarna
  - K knjižnica

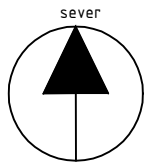

NASLOV GRAFIČNEGA DELA PROSTORSKEGA AKTA <b>PRIKAZ VPLIVOV IN POVEZAV S SOSEDNJI OBMOČJI</b> M 1:5000		ŠTEVILKA LISTA <b>3</b>
NAZIV PROSTORSKEGA AKTA Občinski podrobni prostorski načrt za bivalne enote za starejše na območju »Kopališče« v Mežici (EUP ME 59-OPPN*, CU (del) in ME 63-OPPN*, CU (del))		ŠTEVILKA NAČRTA 268/2023
PRIPRAVLJAVEC Občina Mežica Trg svobode 1 2392 Mežica	INVESTITOR Občina Mežica Trg svobode 1 2392 Mežica	URBANISTI, d.o.o. Grudnova 6 3000 CELJE
ODGOVORNI VOĐJA IZDELAVE PROSTORSKEGA AKTA mag. GORAZD FURMAN OMAN univ.dipl.inž.arh	NAČRTOVALEC 	
IDENTIFIKACIJSKA ŠTEVILKA PA PPN ZAPS 1060	KRAJ IN DATUM IZDELAVE NAČRTA Celje, februar 2024	



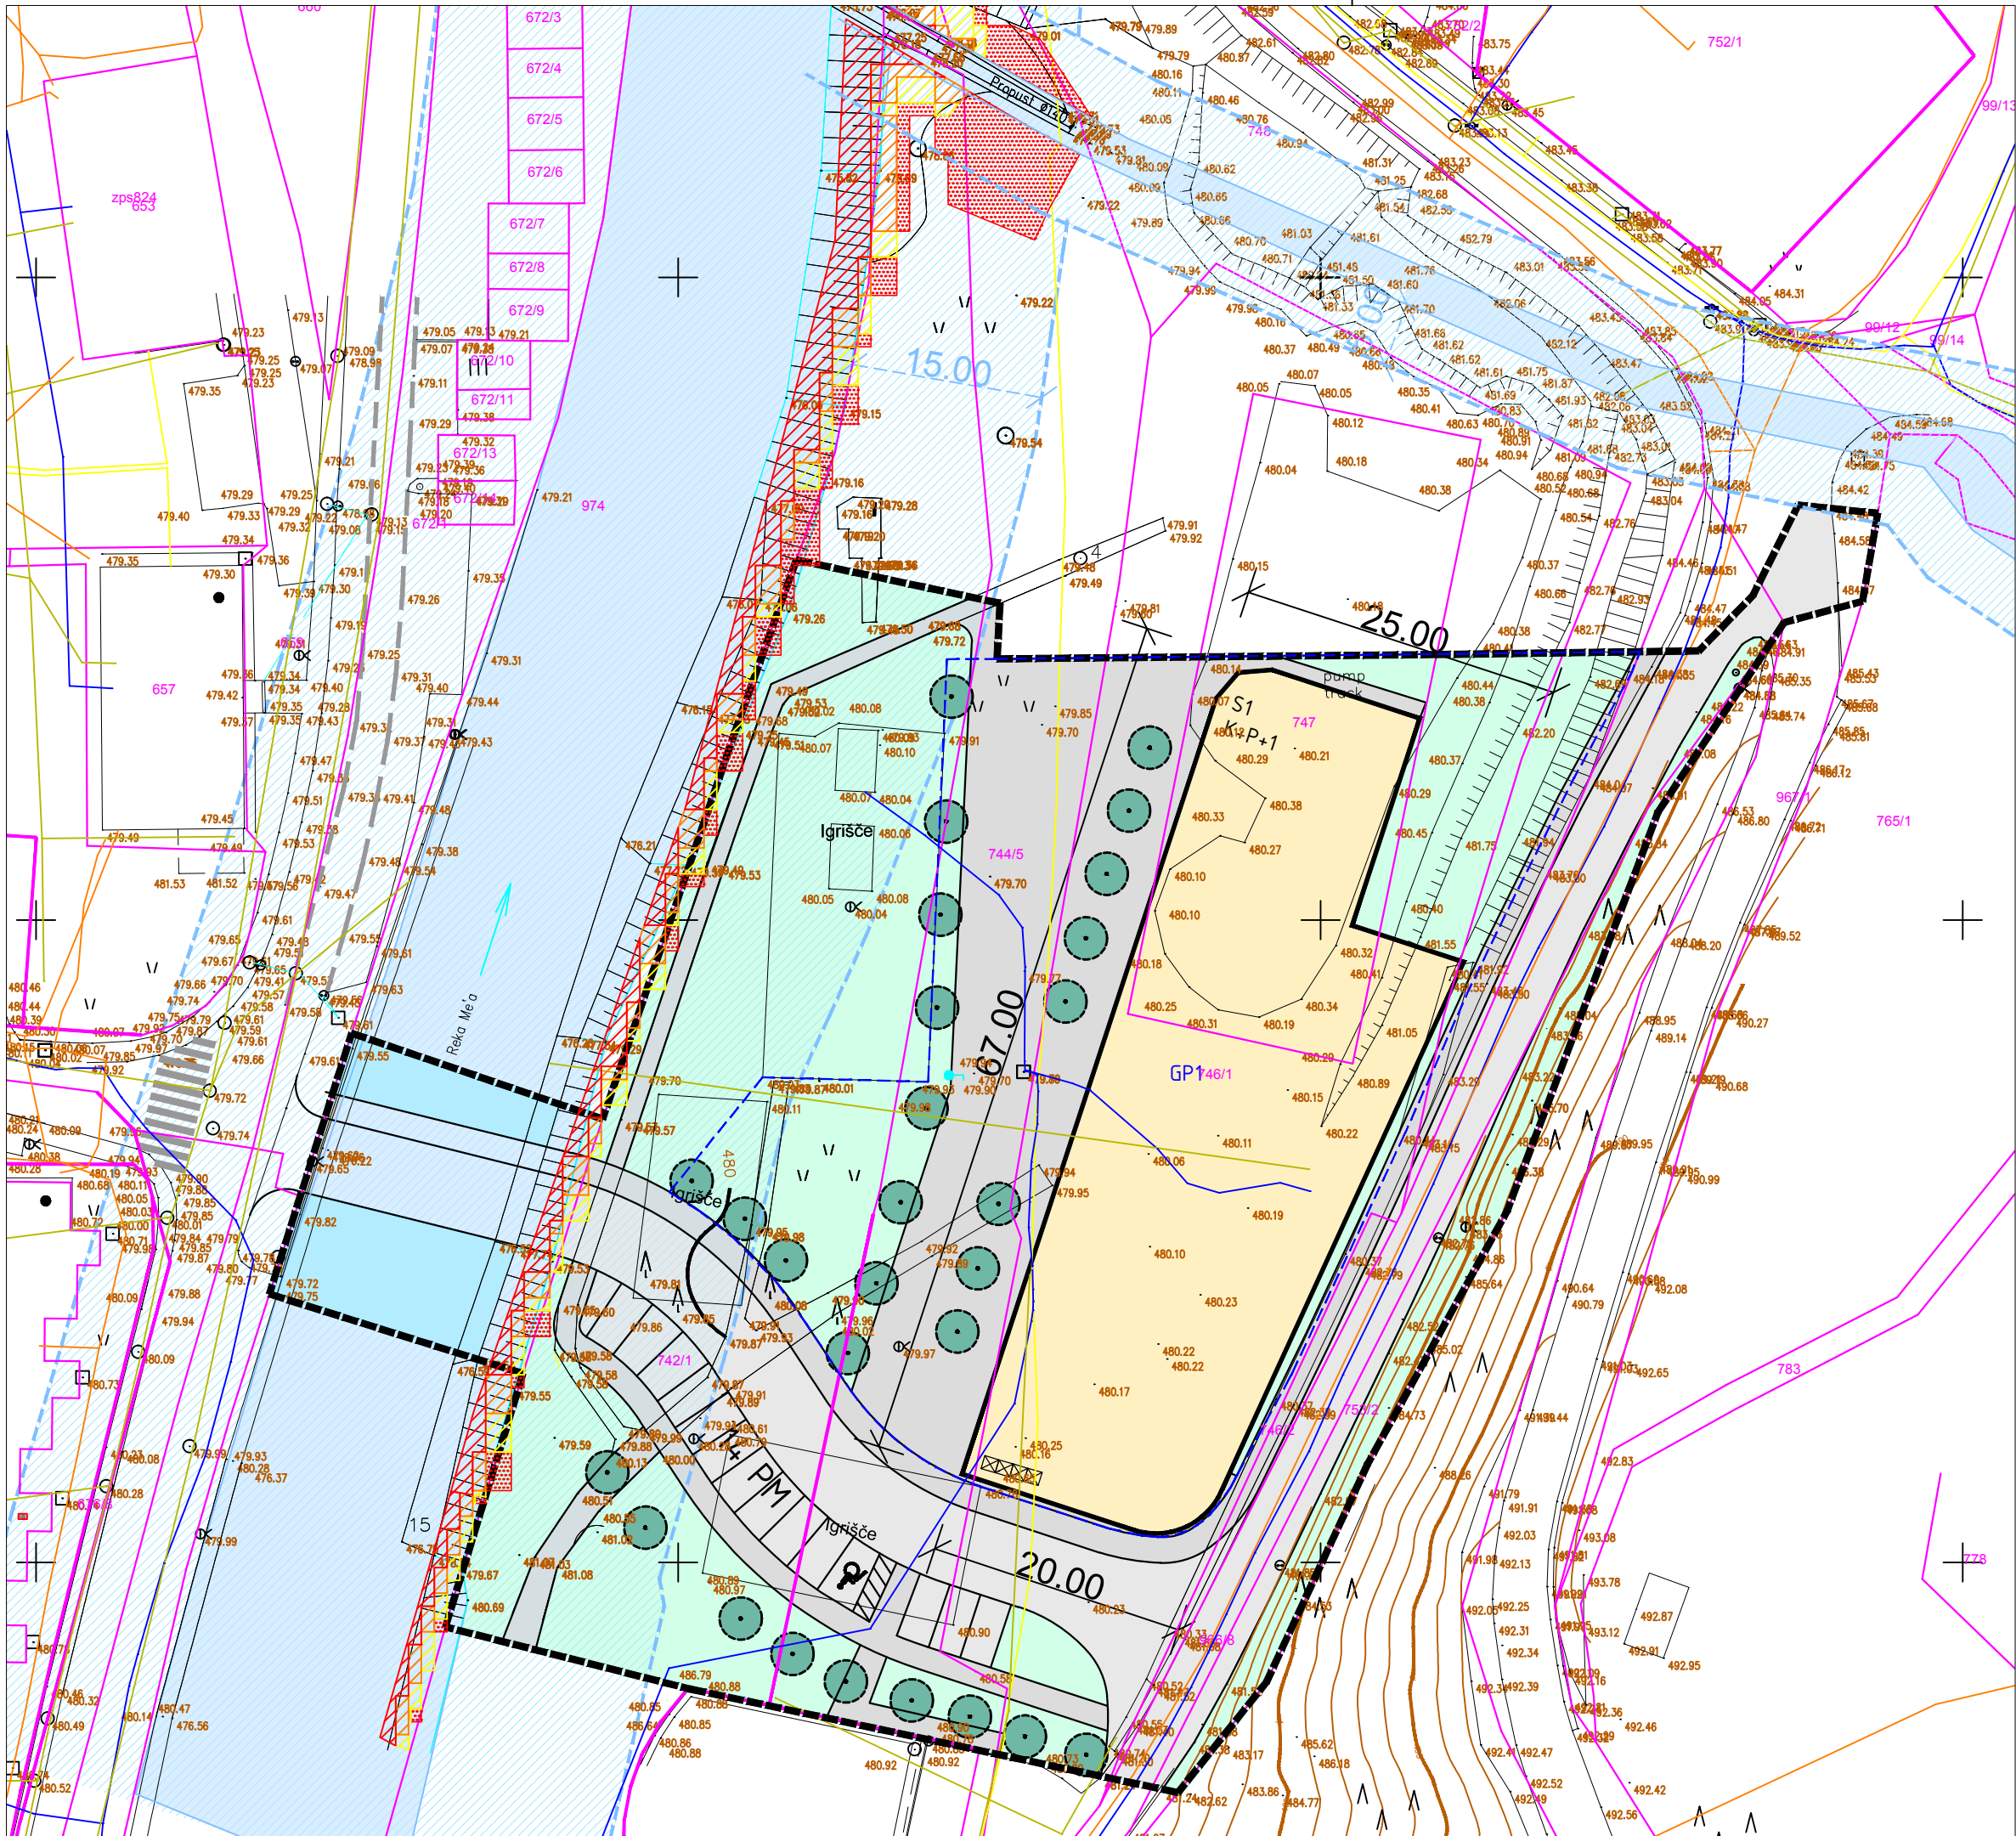

### LEGENDA

**MEJE**

- meja ureditvenega območja OPPN
- parcelne meje
- gradbene parcele
- GP1

**STAVBE**

- obstoječe stavbe
- predvidene stavbe nad nivojem terena
- S1
- P+1
- 5.80
- okvirne dimenzije stavb
- zbirno mesto za odpadke

**PROMETNA UREDITEV**

- predvidene ceste
- PM

**RABA POVRŠIN**

- zelene površine na raščenem terenu
- utrjene zunanje površine, ki niso namenjene motornemu prometu
- utrjene zunanje površine namenjene motornemu prometu
- utrjene zunanje površine namenjene motornemu prometu

**ZASADITVE**

- visokodebelna drevesa

**OBMOČJA VAROVANJ IN OMEJITEV**

- osnovna struga vodotoka
- območje priobalnega pasu vodotoka
- 5.00
- širina priobalnega pasu vodotoka


**RAZREDI POPLAVNE NEVARNOSTI - OBSTOJEČE IN PREDVIDENO STANJE**

- razred preostale poplavne nevarnosti
- razred majhne poplavne nevarnosti
- razred srednje poplavne nevarnosti
- razred velike poplavne nevarnosti

sever


NASLOV GRAFIČNEGA DELA PROSTORSKEGA AKTA		ŠTEVILKA LISTA
<b>ŽAZIDALNA SITUACIJA</b>		<b>4</b>
NAZIV PROSTORSKEGA AKTA		ŠTEVILKA NAČRTA
Občinski podrobni prostorski načrt za bivalne enote za starejše na območju »Kopališče« v Mežici (EUP ME 59-OPPN*, CU (del) in ME 63-OPPN*, CU (del))		<b>268/2023</b>
PRIPRAVLJAVEC	INVESTITOR	
Občina Mežica	Občina Mežica	
Trg svobode 1	Trg svobode 1	
2392 Mežica	2392 Mežica	
ODGOVORNI VOĐA IZDELAVE PROSTORSKEGA AKTA	NAČRTOVALEC	
mag. GORAZD FURMAN OMAN	urbanisti	
IDENTIFIKACIJSKA ŠTEVILKA	URBANISTI, d.o.o.	
PA PPN ZAPS 1060	Grudnova 6	
KRAJ IN DATUM IZDELAVE NAČRTA	3000 CELJE	
Celje, februar 2024		



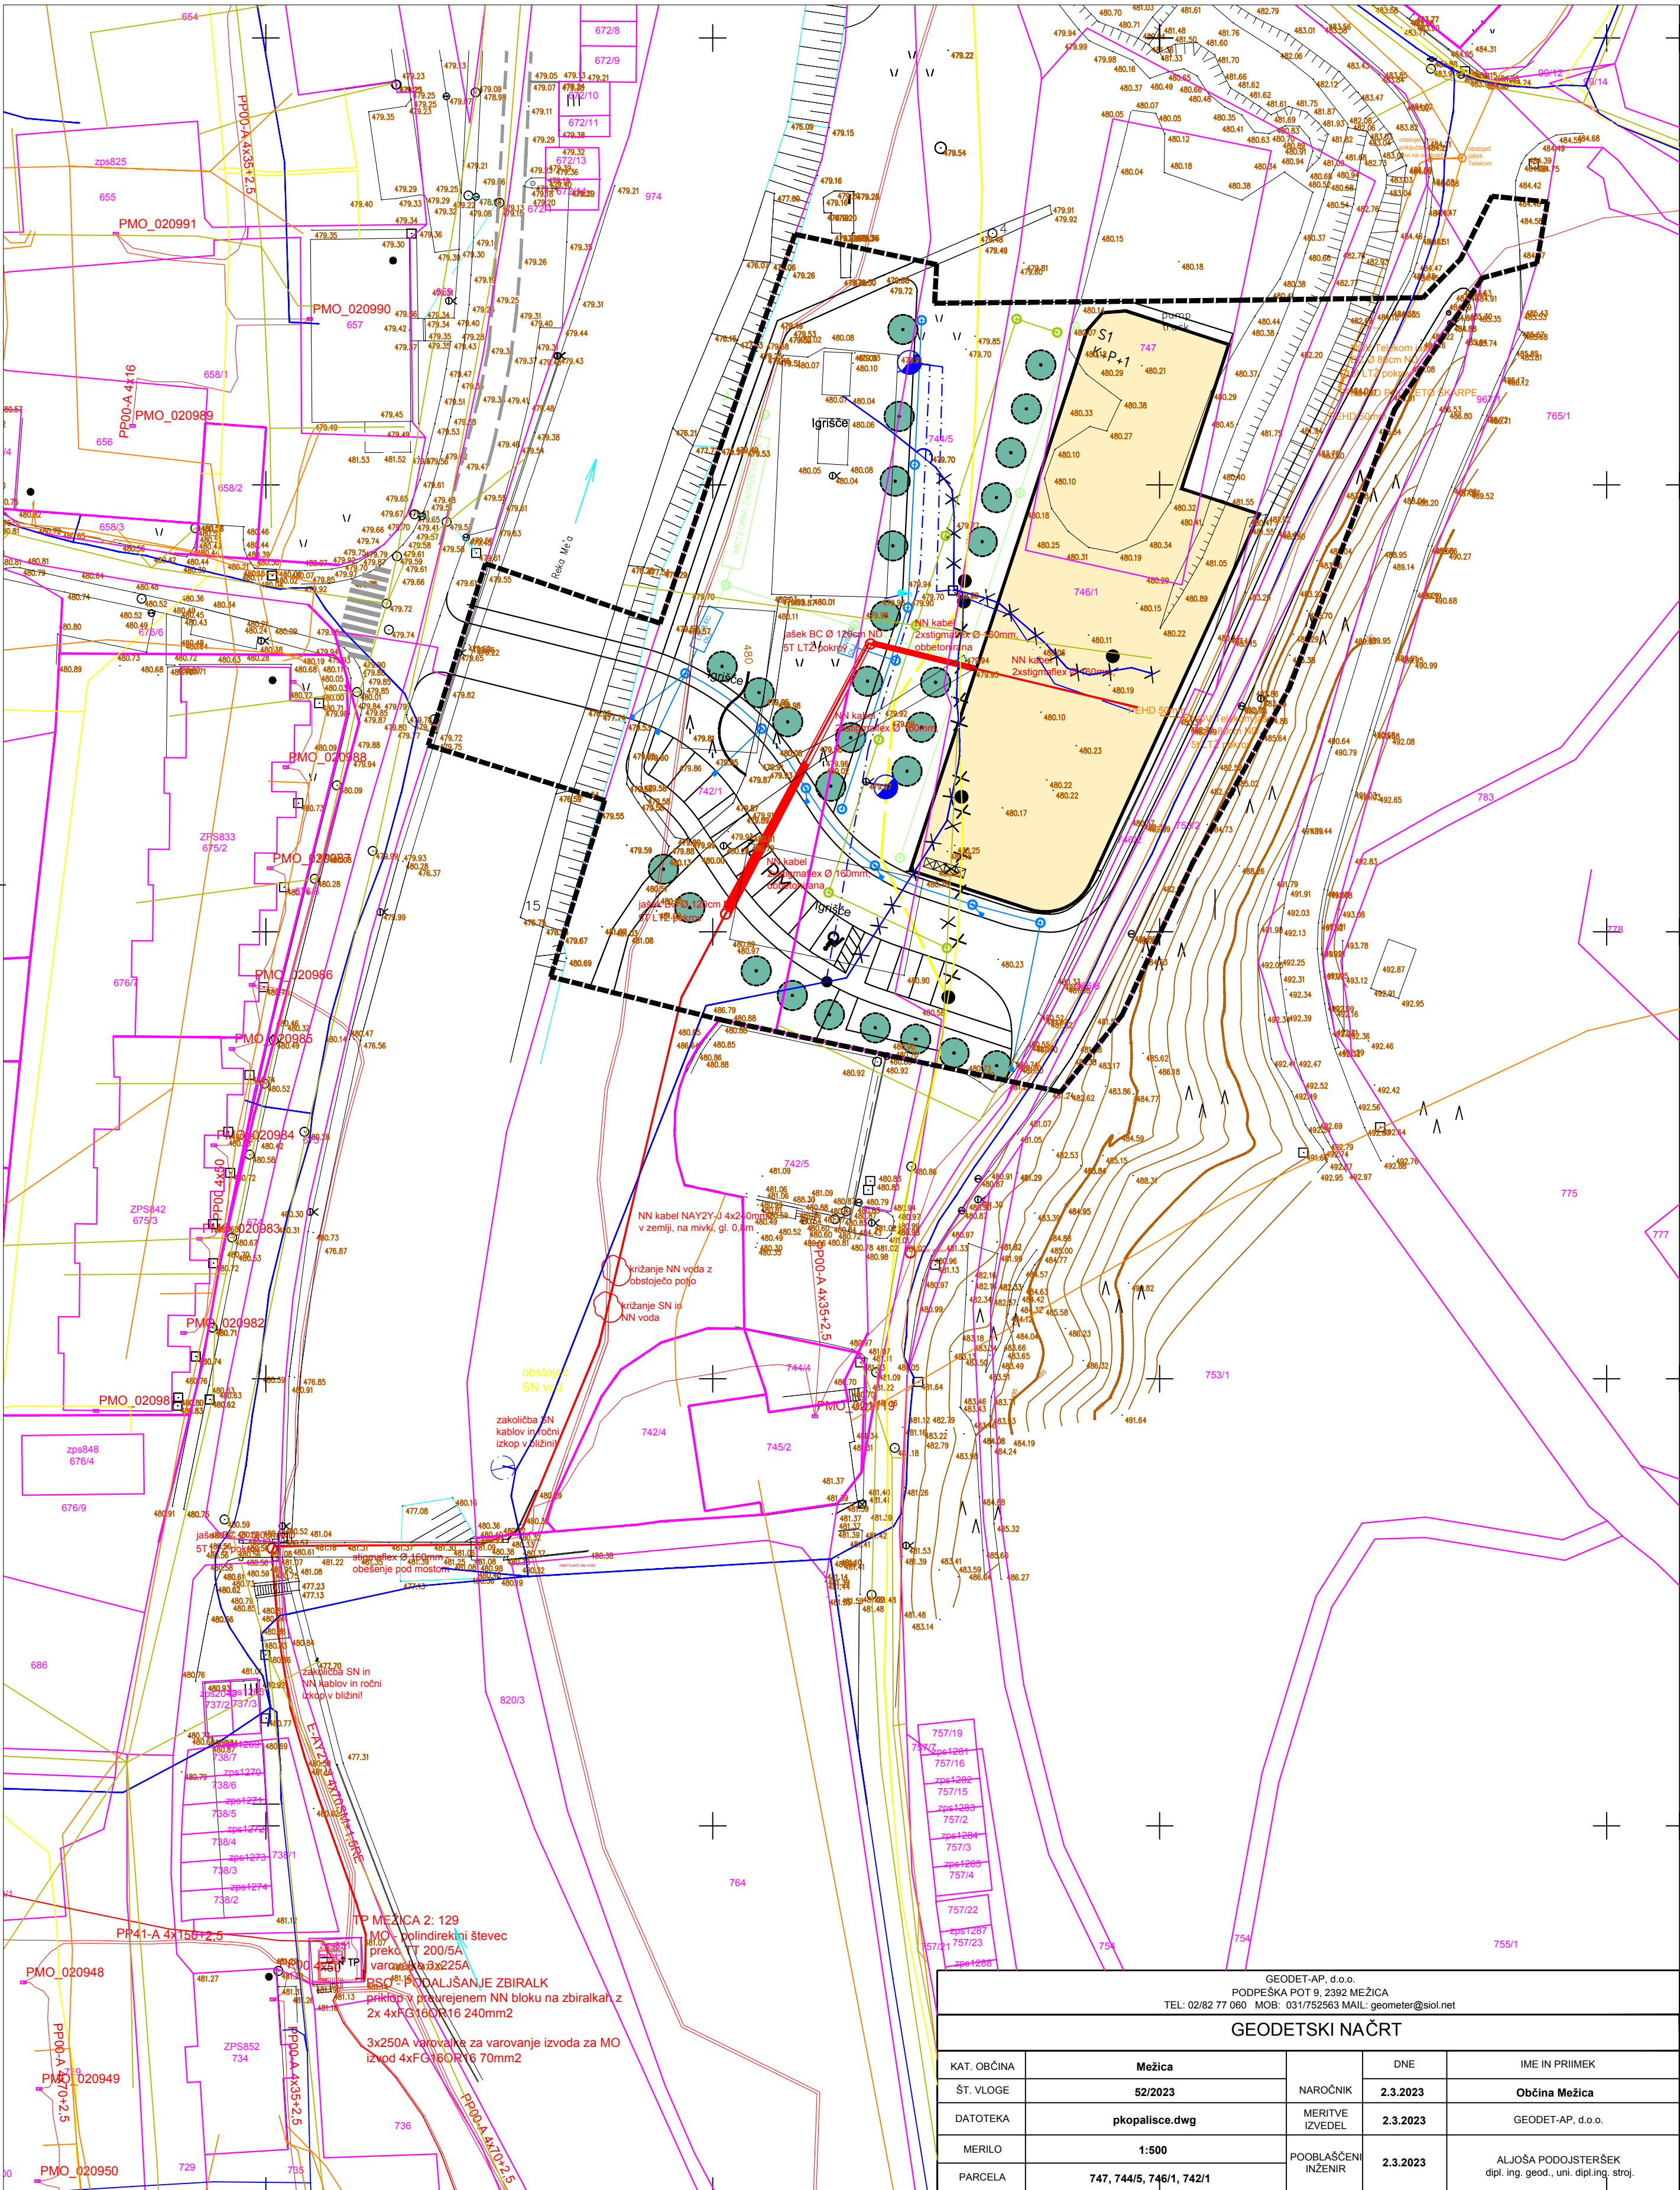

LEGENDA

- MEJE
- meja ureditvenega območja OPPN
  - parcelne meje
- STAVBE
- obstoječe stavbe
  - predvidene stavbe nad nivoejem terena
  - oznaka stavbe
  - S1 največje število etaž nad terenom
- PROMETNA UREDITEV
- predvidene ceste
  - PM parkirna mesta za osebna vozila
- GOSPODARSKA JAVNA INFRASTRUKTURA
- obstoječa fekalna kanalizacija
  - predvidena fekalna kanalizacija
  - predvidena meteorna kanalizacija; čiste met. vode
  - predvidena meteorna kanalizacija; onesnažene met. vode
  - obstoječe vodovodno omrežje
  - predvideno vodovodno omrežje
  - predviden hidrant
  - predvideno TK omrežje
  - predvideno NN elektro omrežje
  - obstoječe plinovodno omrežje
  - predvideno plinovodno omrežje
  - prestavitev vodov
- ZASADITVE
- visokodebelna drevesa

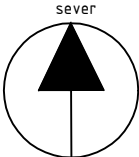


IMENOVANJE GRAFENEGA DELA PROSTORSKEGA ARTA		ŠTEVILKA LISTA
NAČRT POTEKA OMREŽIJ IN NAČINA PRIKLJUČEVANJA OBJEKTOV NA GOSPODARSKO JAVNO INFRASTRUKTURO M 1:500		5
IMENOVANJE GRAFENEGA DELA PROSTORSKEGA ARTA		ŠTEVILKA NAČRTA
Občinski podrobni prostorski načrt za bivalne enote za starejše na območju »Kopališček« v Mežici (EUP ME 59-OPP*, CU (del) in ME 63-OPP*, CU (del))		268/2023
PRIPRAVLJALEC Občina Mežica Trg svobode 1 2392 Mežica	INVESTITOR Občina Mežica Trg svobode 1 2392 Mežica	
ODGOVORNI VOJDA IZDELAVE PROSTORSKEGA ARTA mag. GORAZD FURMAN OMAN		NAČRTOVALEC URBANISTI, d.o.o. Grudnova 6 3000 CELJE
CENTRALNAŠKA ŠTEVILKA PA PPN ZAPS 1060		URBANISTI, d.o.o. Grudnova 6 3000 CELJE
IMENOVANJE GRAFENEGA DELA PROSTORSKEGA ARTA mag. GORAZD FURMAN OMAN		URBANISTI, d.o.o. Grudnova 6 3000 CELJE
IMENOVANJE GRAFENEGA DELA PROSTORSKEGA ARTA mag. GORAZD FURMAN OMAN		URBANISTI, d.o.o. Grudnova 6 3000 CELJE

GEODET-AP, d.o.o. PODPESKA POT 9, 2392 MEŽICA TEL: 02/82 77 060 MOB: 031/752563 MAIL: geometer@siol.net				
GEODETSKI NAČRT				
KAT. OBČINA	Mežica	NAROČNIK	DNE	IME IN PRIMEK
ŠT. VLOGE	52/2023		2.3.2023	Občina Mežica
DATOTEKA	pkopalisce.dwg	MERITVE IZVEDEL	2.3.2023	GEODET-AP, d.o.o.
MERILO	1:500	POOBLAŠČENI INŽENIR	2.3.2023	ALJOŠA PODOJSTERŠEK dipl. ing. geod., uni. dipl.ing. stroj.
PARCELA	747, 744/5, 746/1, 742/1			







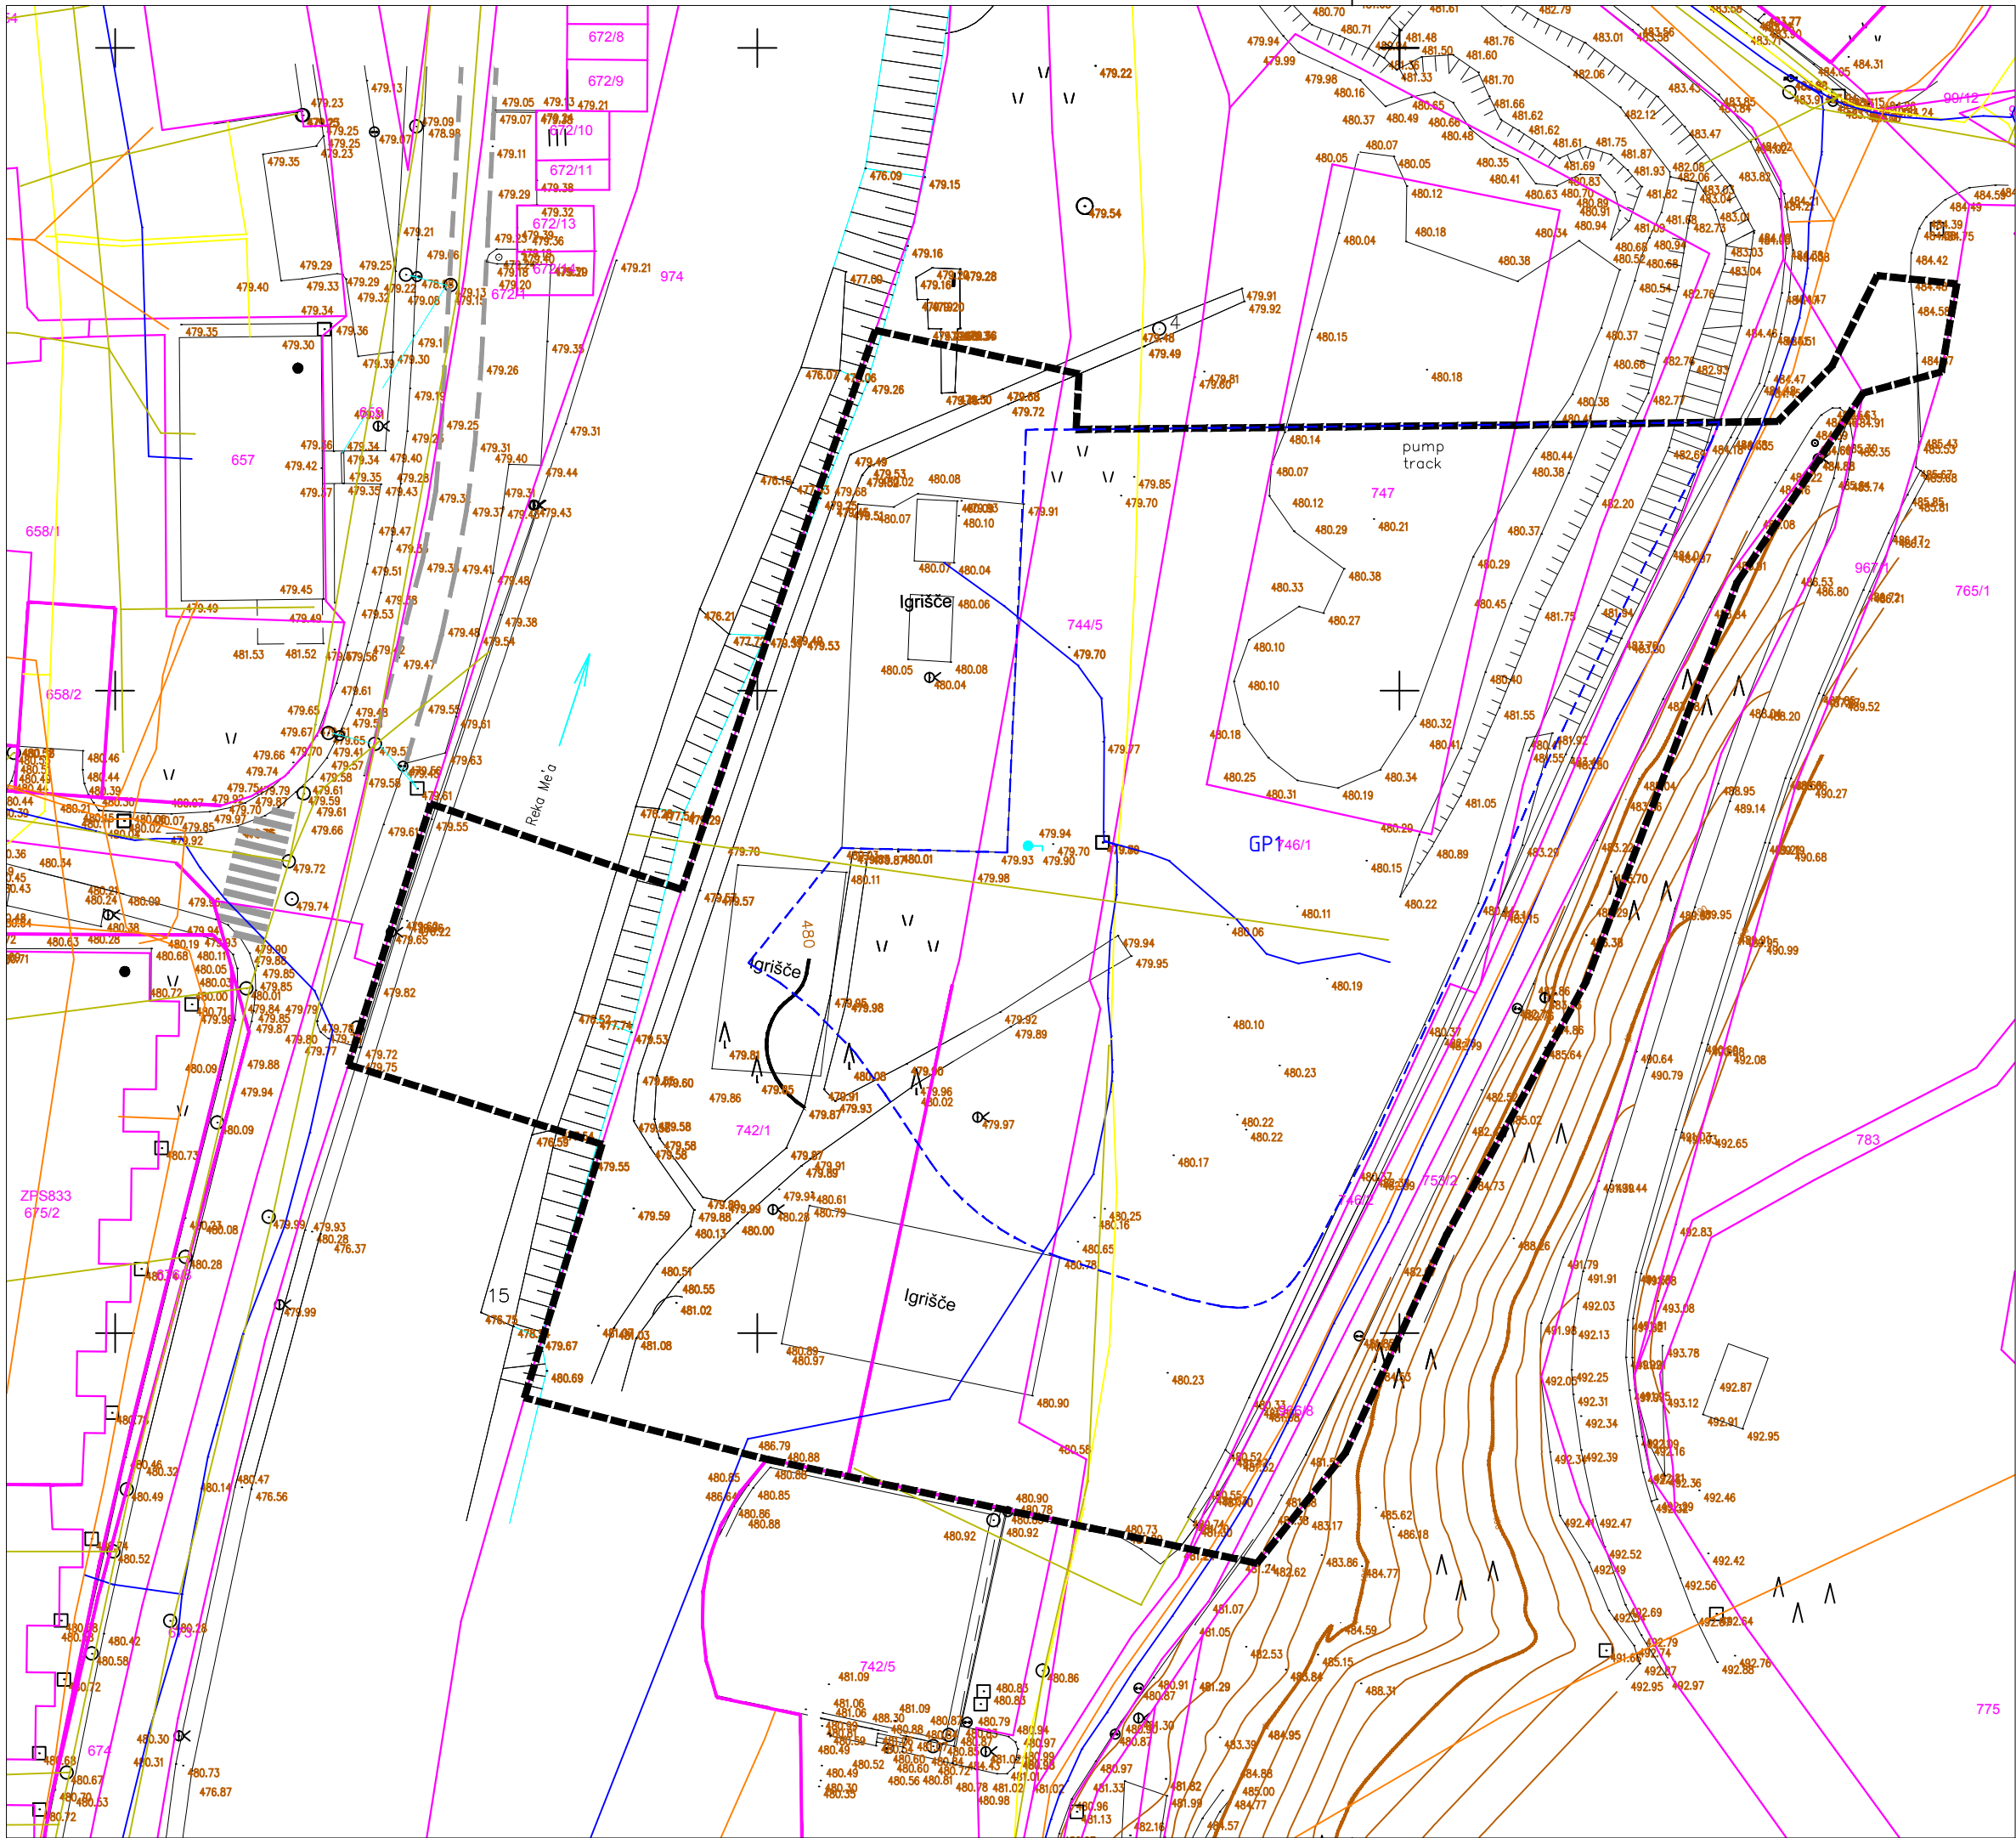

MEJE

meja ureditvenega območja OPPN

parcelne meje

gradbene parcele


GP1

oznaka gradbene parcele

sever

NASLOV GRAFIČNEGA DELA PROSTORSKEGA AKTA		ŠTEVILKA LISTA
NAČRT PARCELACIJE, M 1:500		7
NAZIV PROSTORSKEGA AKTA		ŠTEVILKA NAČRTA
Občinski podrobni prostorski načrt za bivalne enote za starejše na območju »Kopališče« v Mežici (EUP ME 59-OPPN*, CU (del) in ME 63-OPPN*, CU (del))		268/2023
PRIPRAVLJAVEC	INVESTITOR	
Občina Mežica	Občina Mežica	
Trg svobode 1	Trg svobode 1	
2392 Mežica	2392 Mežica	
ODGOVORNI VOĐJA IZDELAVE PROSTORSKEGA AKTA	NAČRTOVALEČ	
mag. GORAZD FURMAN OMAN	URBANISTI, d.o.o.	
IDENTIFIKACIJSKA ŠTEVILKA	Grudnova 6	
PA PPN ZAPS 1060	3000 CELJE	
KRAJ IN DATUM IZDELAVE NAČRTA		
Celje, februar 2024		



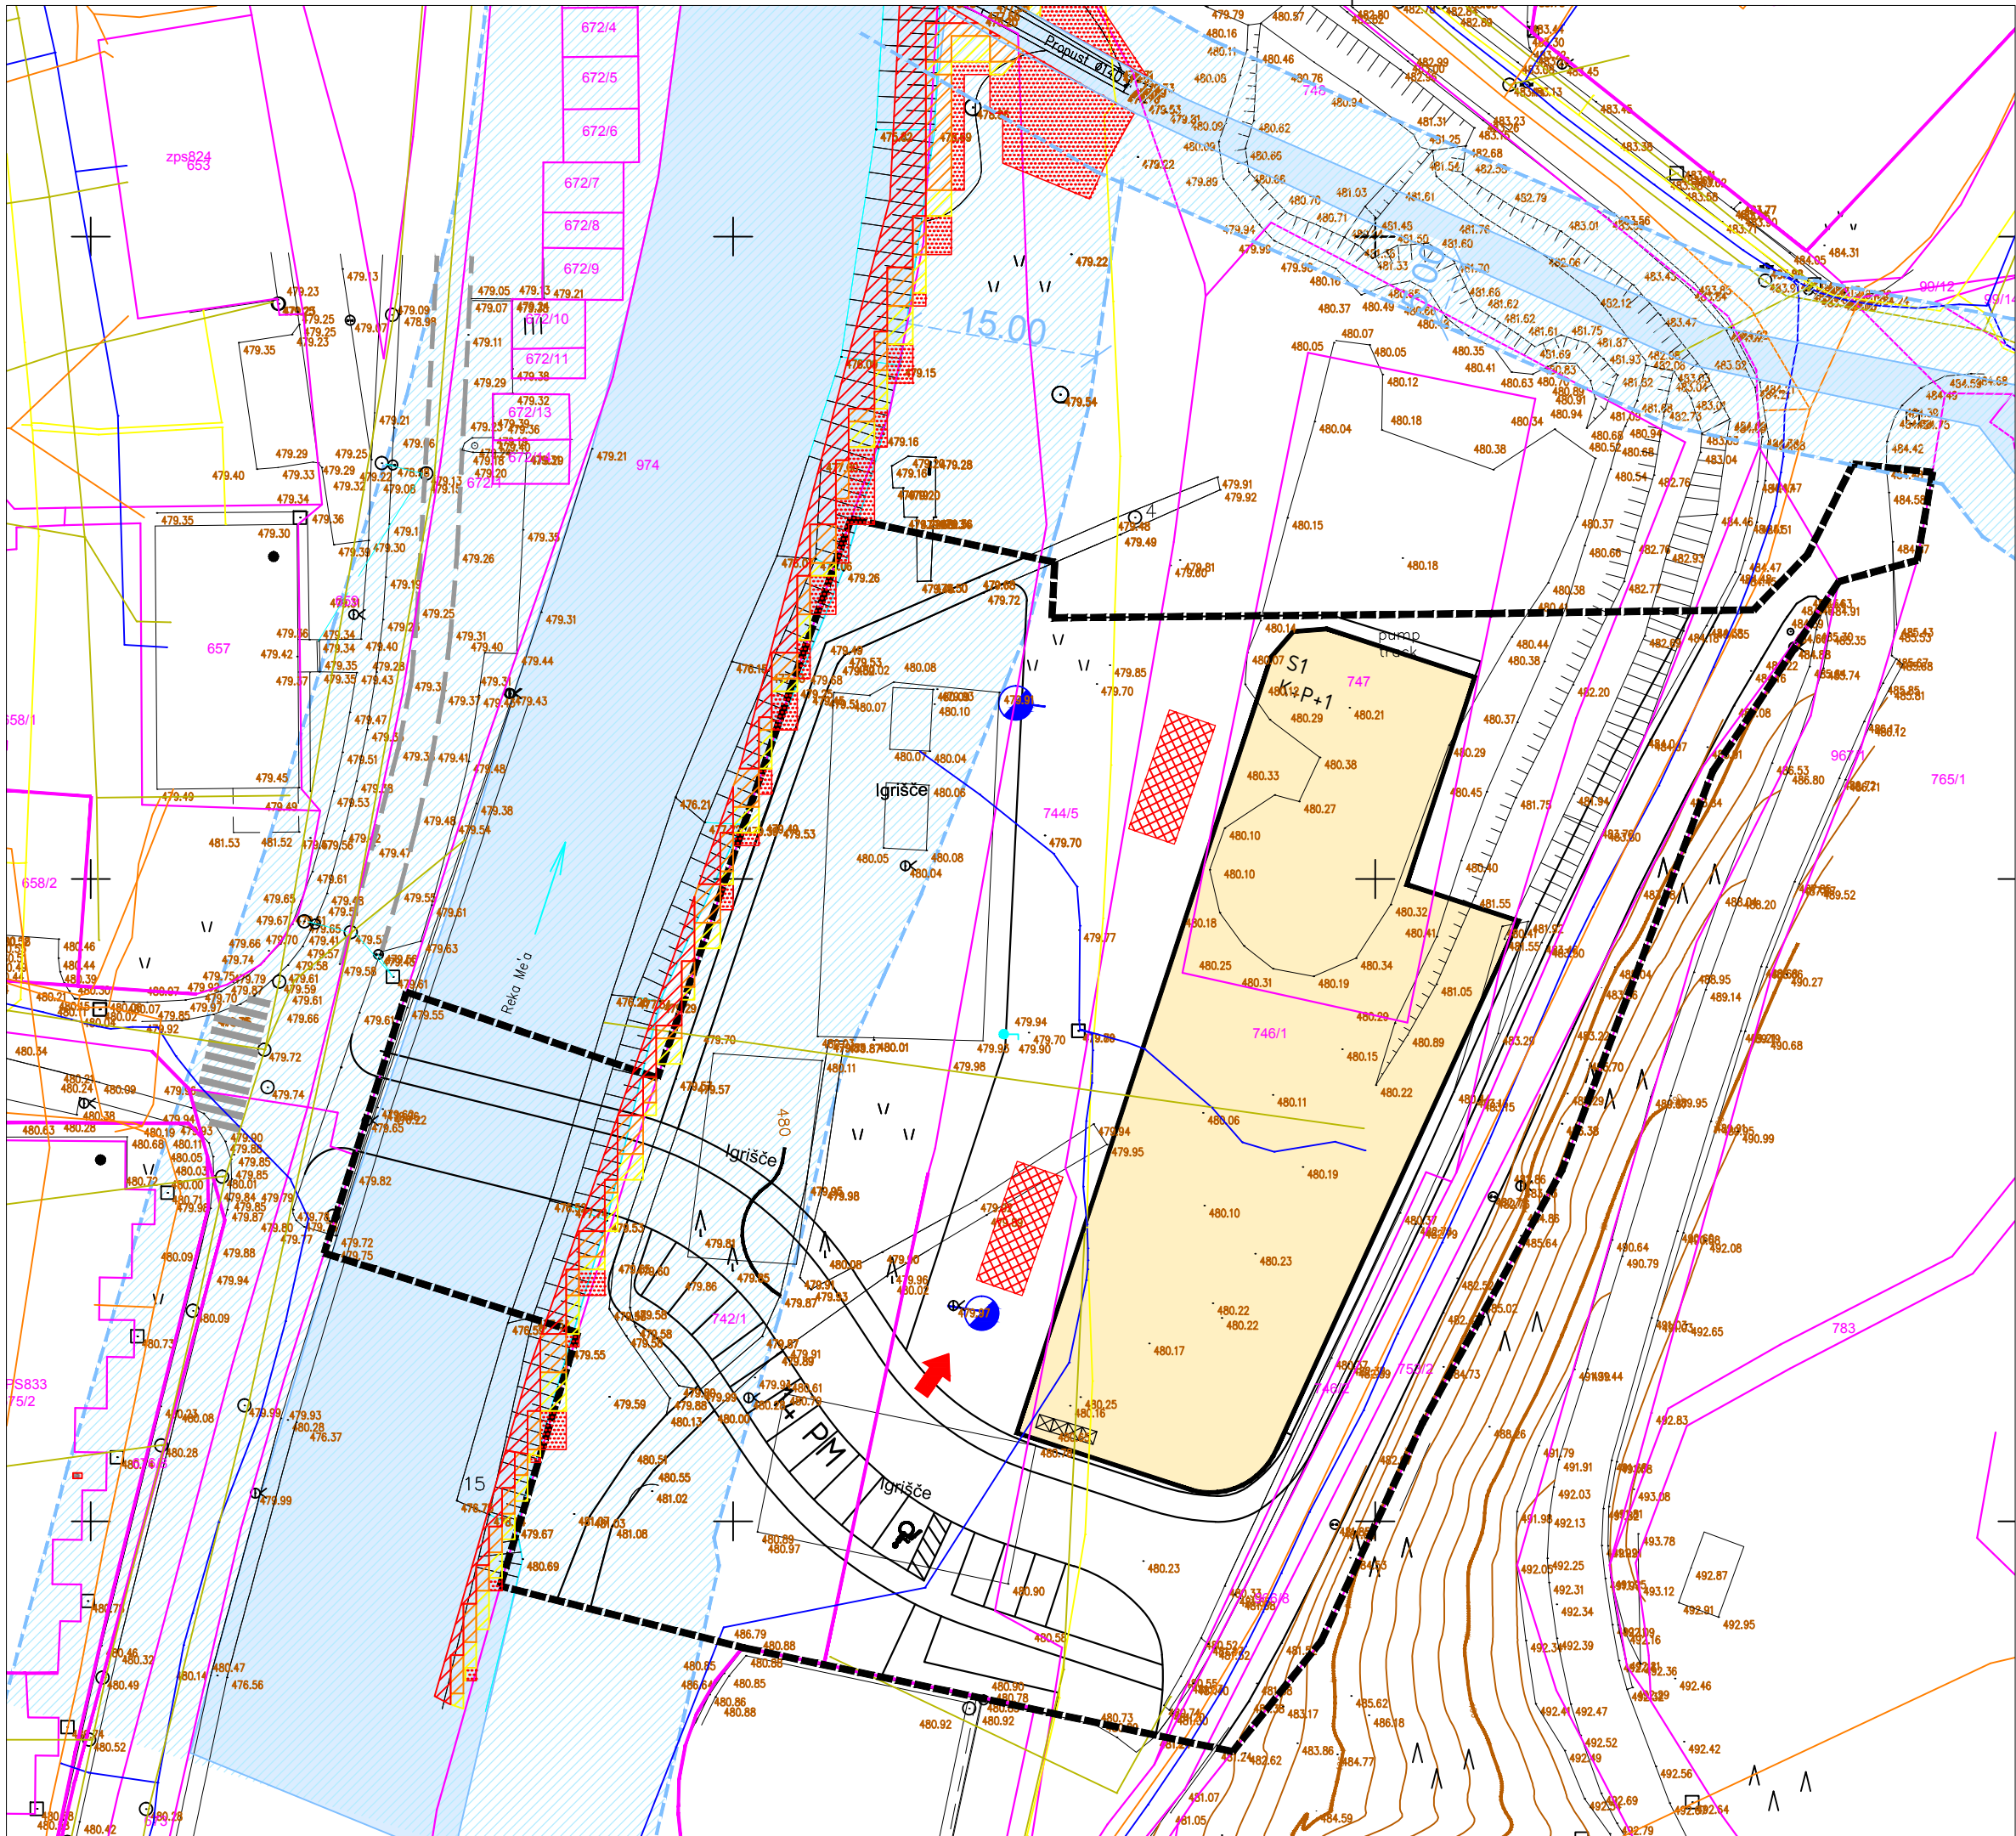

### LEGENDA

MEJE

- meja ureditvenega območja OPPN
- parcelne meje

STAVBE

- obstoječe stavbe
- predvidene stavbe nad nivojem terena
- S1  
P+1
- oznaka stavbe
- največje število etaž nad terenom

PROMETNA UREDITEV

- predvidene ceste
- PM
- parkirna mesta za osebna vozila

VARSTVO PRED NESREČAMI

- hidrant predviden
- dovoz za servisna, reševalna in dostavna vozila
- delovna površina za gasilska vozila

OBMOČJA VAROVANJ IN OMEJITEV

- osnovna struga vodotoka
- območje priobalnega pasu vodotoka
- širina priobalnega pasu vodotoka

RAZREDI POPLAVNE NEVARNOSTI - OBSTOJEČE IN PREDVIDENO STANJE

- razred preostale poplavne nevarnosti
- razred majhne poplavne nevarnosti
- razred srednje poplavne nevarnosti
- razred velike poplavne nevarnosti

sever

NASLOV GRAFIČNEGA DELA PROSTORSKEGA AKTA		ŠTEVILKA LISTA
<b>UREDITVE ZA VARSTVO PRED NARAVNIMI IN DRUGIMI NESREČAMI, M 1:500</b>		<b>8</b>
NAZIV PROSTORSKEGA AKTA		ŠTEVILKA NAČRTA
Občinski podrobni prostorski načrt za bivalne enote za starejše na območju »Kopališče« v Mežici (EUP ME 59-OPPN*, CU (del) in ME 63-OPPN*, CU (del))		<b>268/2023</b>
PRIPRAVLJAVEC	INVESTITOR	
Občina Mežica Trg svobode 1 2392 Mežica	Občina Mežica Trg svobode 1 2392 Mežica	
ODGOVORNI VOĐJA IZDELAVE PROSTORSKEGA AKTA	NAČRTOVALEC	
mag. GORAZD FURMAN OMAN univ.dipl.inž.arh	 URBANISTI, d.o.o. Grudnova 6 3000 CELJE	
IDENTIFIKACIJSKA ŠTEVILKA		
PA PPN ZAPS 1060		
KRAJ IN DATUM IZDELAVE NAČRTA		
Celje, marec 2024		